



צבא ההגנה לישראל

צו בדבר סמכויות לעניין דיני מים (יהודה ושומרון) (מס' 92) התשכ"ז – 1967

שם הצו: "צו קמ"ט מים קו מים אום ספא"

צו מספר 1/111/2021

בתוקף סמכותי לפי סעיף 2 לצו בדבר סמכויות לעניין דיני מים (יהודה ושומרון) (מס' 92) התשכ"ז – 1967, ובהתאם לסעיף 19 לחוק להסדרת המקורות הטבעיים מס' 37, לשנת 1966 (להלן: "החוק") וסעיף 5 לחוק הפיקוח על המים מס' 31, לשנת 1937 כפי שתוקן בצו תיקון חוק הפיקוח על המים מס' 31, לשנת 1937 (יהודה ושומרון) (מס' 158) התשכ"ח – 1967, הנני מורה בזה לאמור:

1. בצו זה –

"המפה" – מפת תוואי קו המים המאושר בקנ"מ: 1:5,000 החתומה על ידי והמצורפת לצו זה ומהווה חלק בלתי נפרד ממנו.

"התוואי" – התוואי המסומן במפה בצבע אדום.

"התכנית" – תכנית הנדסית החתומה על ידי, המצורפת לצו זה ומהווה חלק בלתי נפרד ממנו.

"המבצע" – חברת המים רמאללה

"המת"ק" – רמאללה

2. אני מתיר בזאת לביצוע את קו המים בתחום התוואי המסומן במפה בלבד ובהתאם לתכנית וזאת בכפוף להוראות ולפעולות כדלהלן:
המבצע אינו רשאי להתחיל בביצוע ללא אישור מתועד של קצין התשתיות במת"ק על השלמת ביצוע ההוראות והפעולות שנדרשו בסעיף זה.

פעולות שיש להשלים לפני ביצוע

- לפני ביצוע, על המבצע לקבל היתרי חפירה מחברת מקורות, חברת נתיבי ישראל, חברת החשמל וחברת בזק ולהעבירם לח"מ לפני ביצוע.
- על המבצע להימנע מפגיעה בעצים. במידה והעבודות יביאו לפגיעה בעצים, לפני ביצוע על המבצע למפות את העצים שיינזקו ולפעול לפי "נוהל העתקת עצים" בתאום עם קמ"ט חקלאות וקצין התשתיות של המת"ק למול בעלי מקרקעין או המחזיקים בהם כדין בתוואי שהוגדר במפה.
- לפני ביצוע, יש לאשר הסדרי תנועה זמניים לעבודות בחצייה או לאורך כבישים מול קמ"ט תחבורה המפקח על התעבורה באיו"ש ולמול משטרת ישראל.
- גריסת חומר החפירה בתוך תחומי העבודות ו/או שימוש בחומר נפץ לטובת הכשרת תא השטח, טעונה ברישיונות מקמ"ט מכרות במנהא"ז.
- לפני ביצוע על המבצע לקיים סיור התנעה לפרויקט בהשתתפות הקבלן המבצע, קצין התשתיות במת"ק והח"מ או נציגו.
- במידה והמבצע לא מצליח ליצור קשר עם גורם אחד או יותר המופיעים בצו לשם תאום העבודה וקבלת הנחיות, עליו לפנות לקבלת סיוע בטלפון: 074-7642929 או בדוא"ל minz@mgar.co.il ובשום אופן לא להתחיל בביצוע העבודה.
- לפני ביצוע, הצו יפורסם למשך 60 יום בהתאם לסעיפים 8-9 להלן. לא תבוצע עבודה מתוקף הצו בתקופה זו אלא אם הוגדר אחרת על ידי החתום מטה.
- פעולות נוספות מיוחדות ככל שישנן יפורטו להלן בנספח 3 – הוראות מיוחדות.

הוראות כלליות לתקופת הביצוע

- לפני ולאורך הביצוע, על המבצע לתאם את הכניסה לשטח וביצוע העבודה עם קצין התשתיות במת"ק.
- על המבצע לפעול על פי הנחיות מפקח פרויקטים מטעם הח"מ: לפני ולאורך הביצוע יש לתאם פיקוח על העבודות עם מפקח הפרויקטים של הח"מ, להשמע להוראותיו ולאפשר לו גישה מלאה לפרויקט בכל חלקיו ובכל זמן.
- על המבצע לפעול על פי הנחיות קמ"ט שמו"ט ונציגיו: לפני ולאורך הביצוע יש לתאם העבודות עם פקח מטעם קמ"ט שמו"ט.

יב. במידה ויתגלו עתיקות במהלך העבודה יש להפסיקה ולהודיע מיידית לקמ"ט ארכיאולוגיה בטלפון 02-9704710.

יג. על המבצע להימנע ככל הניתן בפגיעה נופית, לצמצם ככל הניתן את תחום רצועת העבודה והפרת פני הקרקע. רוחב רצועת העבודה לא יעלה על 10 מ'.

הנחיות לגמר ביצוע

יד. על המבצע לשקם את המקרקעין בתחום רצועת העבודות וכל נזק שנגרם כתוצאה מהעבודות.
טו. על המבצע להחזיר את פני השטח למצבם טרם העבודות לאחר הטמעת התשתית נשוא צו זה.
טז. על המבצע לבצע מדידת התשתית שבוצעה במסגרת הצו ולהעביר על בסיס המדידה את תנוחה מצבית "AS-MADE" של התשתית בפורמט DWG.

3. אין בצו זה התחייבות עתידית כלשהי לאישור ביצוע מיזם כלשהו, ובכלל זה מיזם בתחום המים/הביוב, הקשור או שייקשר לנשוא צו זה.
4. אני מתיר במהלך 3 שנים בלבד מיום החתימה על הצו לכל העובדים העוסקים בהנחת קו המים מטעם המבצע להיכנס למקרקעין הנמצאים לאורך התוואי ולעשות את הפעולות הדרושות לשם הנחת הקו.
5. לא תינתנה הארכות לצו, עם פקיעת שלוש שנים ממועד החתימה על הצו, יבוטל הצו בקשה להארכת תוקף הצו תטופל כבקשה חדשה.
6. למרות האמור בסעיף 5 לעיל, תינתן ארכה אחת של עד שנה מתאריך פקיעת הצו המקורי במקרים בהם פקיעת תוקף הצו חלה לאחר תחילת הביצוע העבודות בשטח.
7. בעלי המקרקעין או המחזיקים בהם כדין בתוואי שהוגדר במפה, זכאים לבקש פיצויים מהמבצע על כל נזק שייגרם להם עקב ביצוע העבודות ויהיו רשאים לערור על הפיצוי בפני ועדת העררים כמשמעותה בצו בדבר ועדות עררים (יהודה והשומרון) (מס' 172), תשכ"ח – 1967.
8. צו זה יופקד בידי אלה, ויהיו פתוחים לעיונו של כל המעוניין:
א. קצין מטה לענייני מים במינהל האזרחי לאזור יהודה ושומרון.
ב. קצין תשתיות במת"ק.
ג. נציג הממונה על הרכוש הממשלתי והנטוש במת"ק.
9. הודעה על תוכן הצו תימסר, במידת האפשר, לבעלי המקרקעין או למחזיקים כדין של המקרקעין הנוגעים בדבר. הצו יפורסם במתחם קבלת קהל במת"ק ובשטח, בתוואי שהוגדר במפה.


	צו זה ייקרא: " <u>צו קצין מים קו מים לאס יבא</u> " (יהודה והשומרון) (מס' <u>1</u> / <u>111</u> / <u>2021</u>) רועי אסיג קמ"ט מים המנהל האזרחי הממונה על ענייני מים 15-02-2021 תאריך	
---	---	---

רשימת נספחי הצו המהווים חלק בלתי נפרד ממנו:

- 1 – תרגום הצו לשפה הערבית - לפרסום
- 2 – מפת הצו - לפרסום
- 3 – פירוט המקרקעין בהן עובר הצו - לפרסום
- 4 – כתב התחייבות המבצע בגין הפרויקט למול קמ"ט מים – למבצע בלבד.
- 5 – תכנית הנדסית – למבצע בלבד, פרסום על פי דרישה.



פרויקט מס' 111: קו מים אום ספא
מטרת המפה: עמ"ט צו קמ"ט מים
תאריך: אורתופוטו: 2020

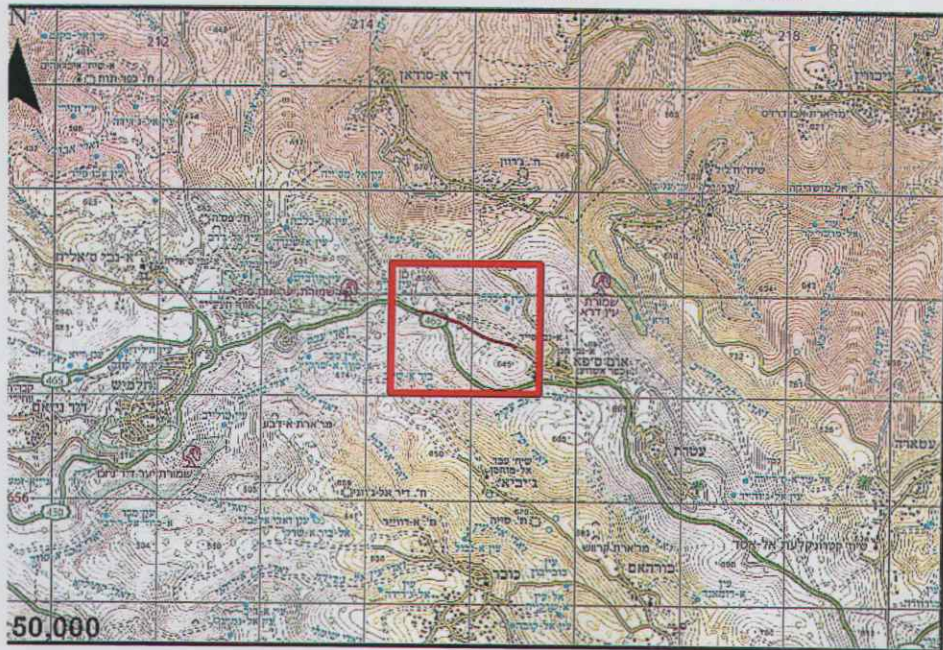

קו מים מאושר לביצוע

A אזור

B אזור

יבוע אסימטרי
קמ"ט מים
המנהל האזרחי

תכנית מצורפת לצו קמ"ט מים
צבא ההגנה לישראל
צו בדבר סמכויות לעניין דיני מים
(יהודה ושומרון) (מס' 92) התשכ"ז - 1967
15-02-2021
תאריך:

שם הצו: קו מים אום ספא
מספר הצו: 2021 / 111 / 1

council	fiscal bloc	mowakwa
UM SPA	2	Inseib & El 'Uqda



	GROUND LEVEL
	PROPOSED PIPELINE DN 150MM
	EXISTING PIPELINE DN 150MM
	WASH OUT
	AIR RELEASE VALVE CHAMBER
	GATE VALVE
	PRESSURE REDUCED VALVE
	MAIN CONNECTION

FINAL
2020-09-13

KEY PLAN

[illegible]

Jerusalem Water Undertaking
(JWU)

**Kreditanstalt für
Wiederaufbau**
KfW Bankengruppe

Longhastall is a national design center for engineering and planning



Center for Engineering and Planning
1001 New York St.
Pittsburgh, Pennsylvania
15203-1501

Detailed Design, Obtaining Construction Permits, Preparation of Tender Documents and Site Supervision
for Water Supply Jerusalem Water Undertaking Project
Phase II - BMZ 2013 66 798



Tender Design

Construction of Um Sala_ Dier Al-Sudan Main Pipeline
Tender No.

Cut Sheet

Company name	Carroll County, Maryland	Page 29.06.2023
Owner	Marina Jabbal	File the Data & Data Attribution PDF, providing

Coaching Inst.	Enroll	Referrals	Scale
JWU - P&P - 03 - 00	00 OF 03	00	A1 N.T.S. A3 N.T.S.

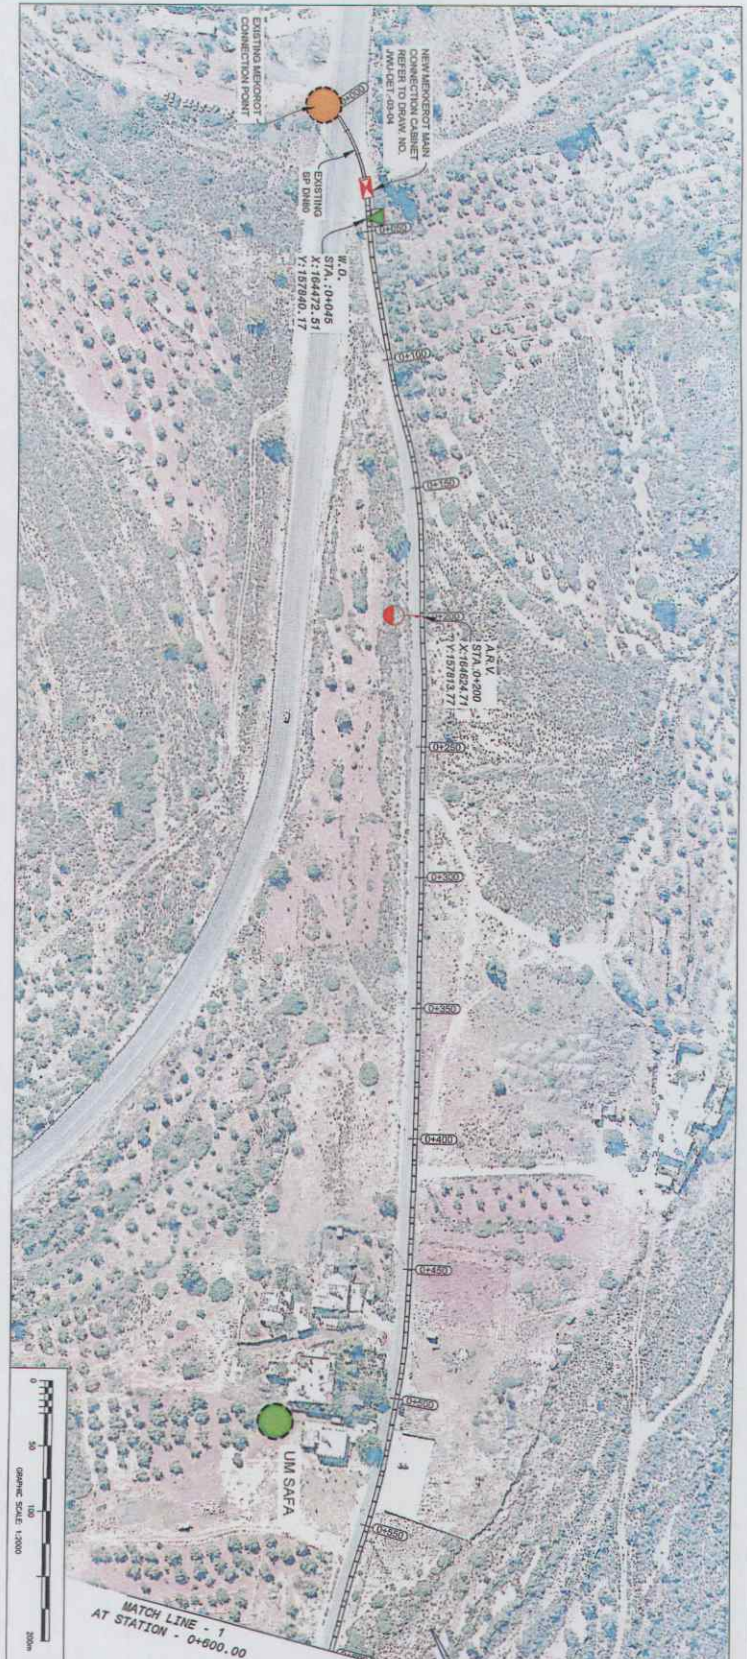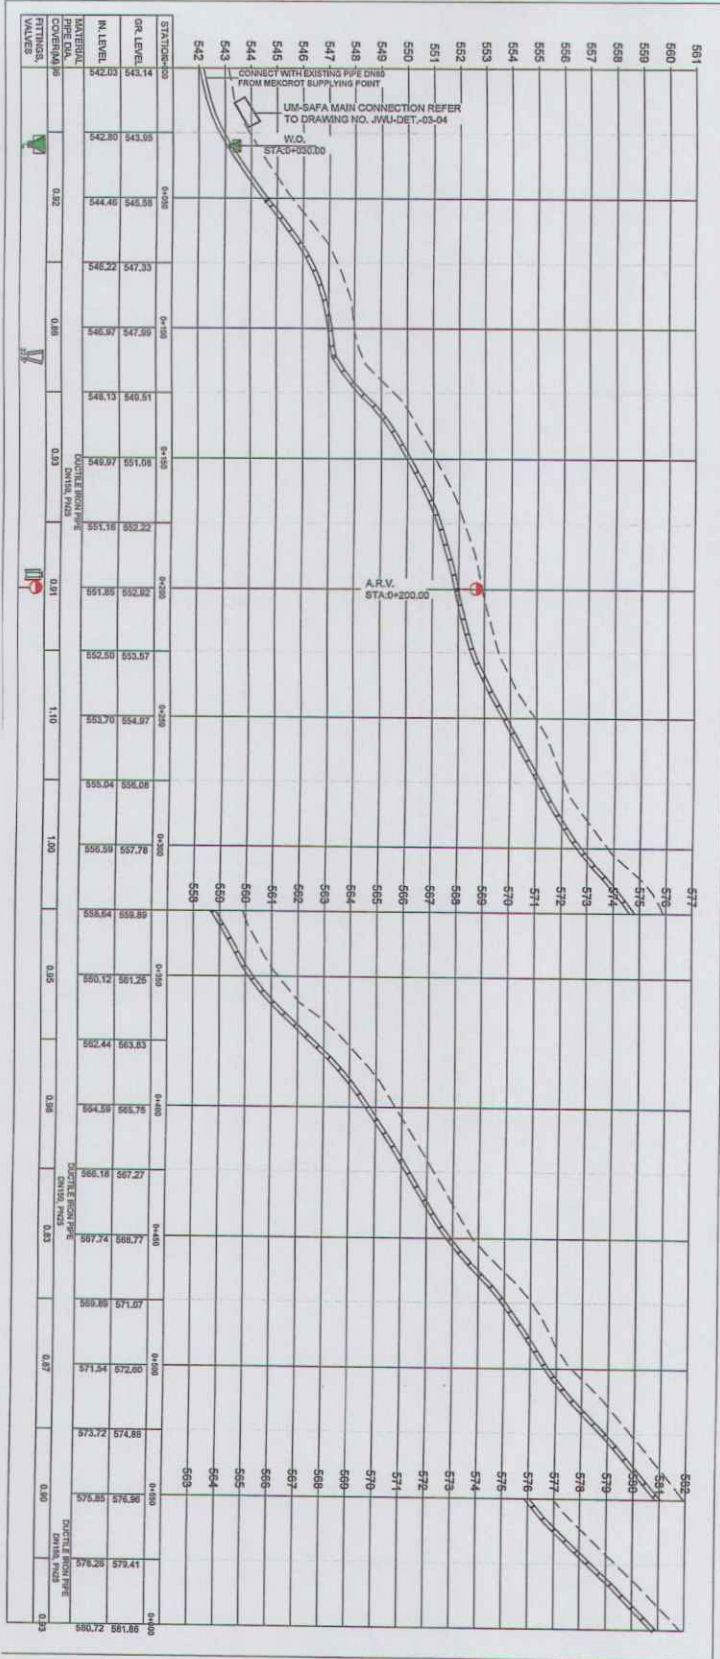

NOTES

- ALL DIMENSIONS IN METERS
- EXACT LOCATIONS OF CHAMBERS
- CONTRACTOR SHALL COORDINATE WITH THE SITE ENGINEER
- FOR DEFLECTION ANGLES

LEGEND

- GROUND LEVEL
- PROPOSED PIPELINE DN 150MM
- EXISTING PIPELINE DN 150MM
- WASH OUT
- AIR RELEASE VALVE CHAMBER
- GATE VALVE
- PRESSURE REDUCED VALVE
- MAIN CONNECTION

KEY PLAN

FINAL

2020-08-13

Client: Jerusalem Water Undertaking (JWU)

Project: Kredianstalt für Wiederaufbau New Bankings Group

Contractor: Center for Engineering and Planning

Design: Detailed Design, Obtaining Construction Permits, Preparation of Tender Documents and Site Supervision for Water Supply Jerusalem Water Undertaking Project Phase II - BNAZ 2013 66 798

Tender Design

Construction of Lin. Safe, Deer Al-Sudan Main Pipeline

Tender No.: 15-02-2021

Plan and Profile (Sheet 01 of 03)

Scale: 1:1000

Drawn by: [Name]

Checked by: [Name]

Approved by: [Name]

Date: 2021/11/1



Notes:

התכנון מתבסס על נתונים שהוצגו על ידי הלקוח. כל שינוי יתבצע באישור הלקוח.

התאריך: 15-02-2021

שם המחבר: [Name]

מספר תוכנית: 15-02-2021

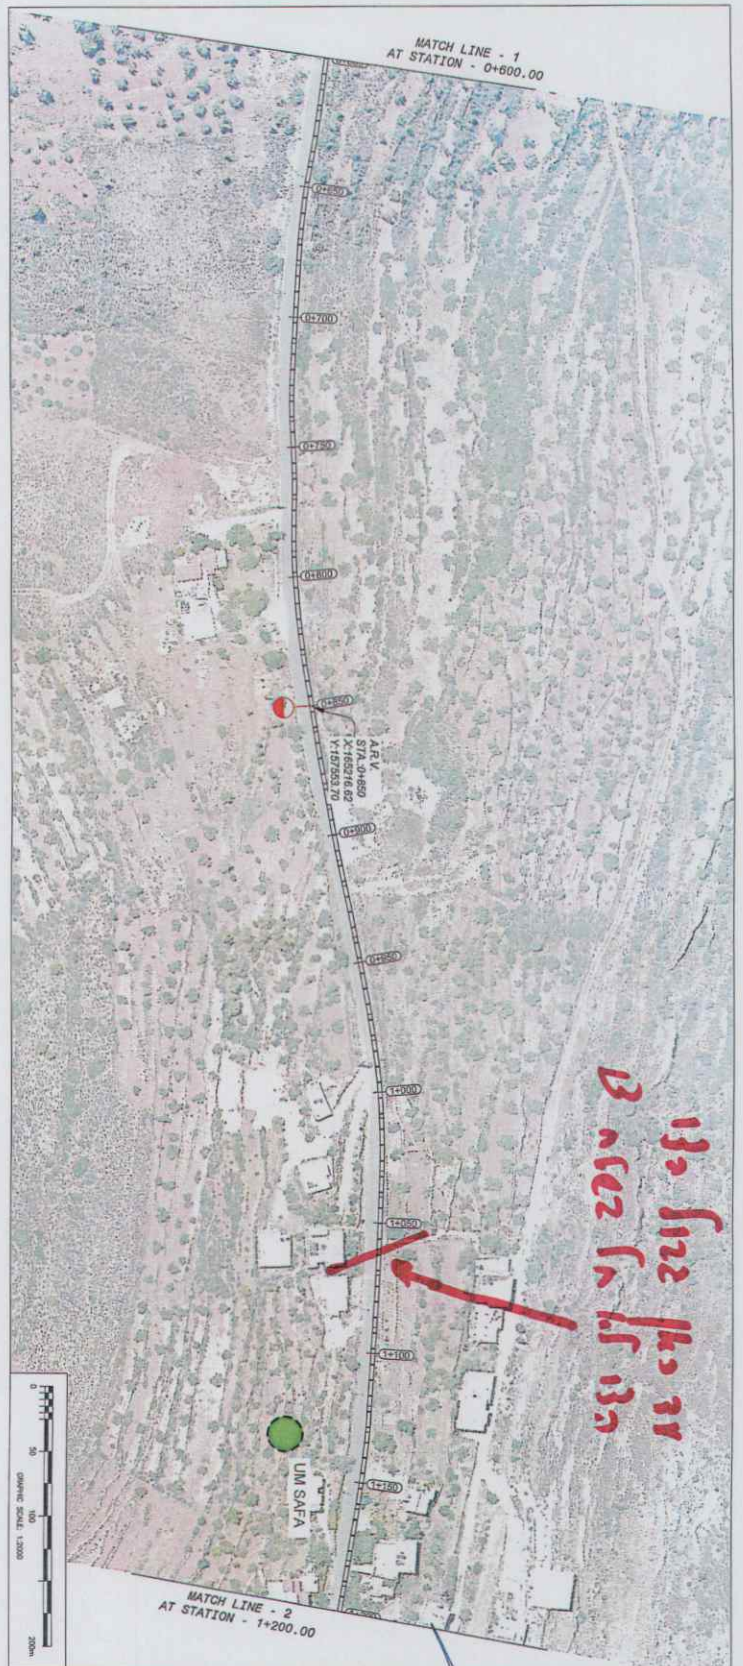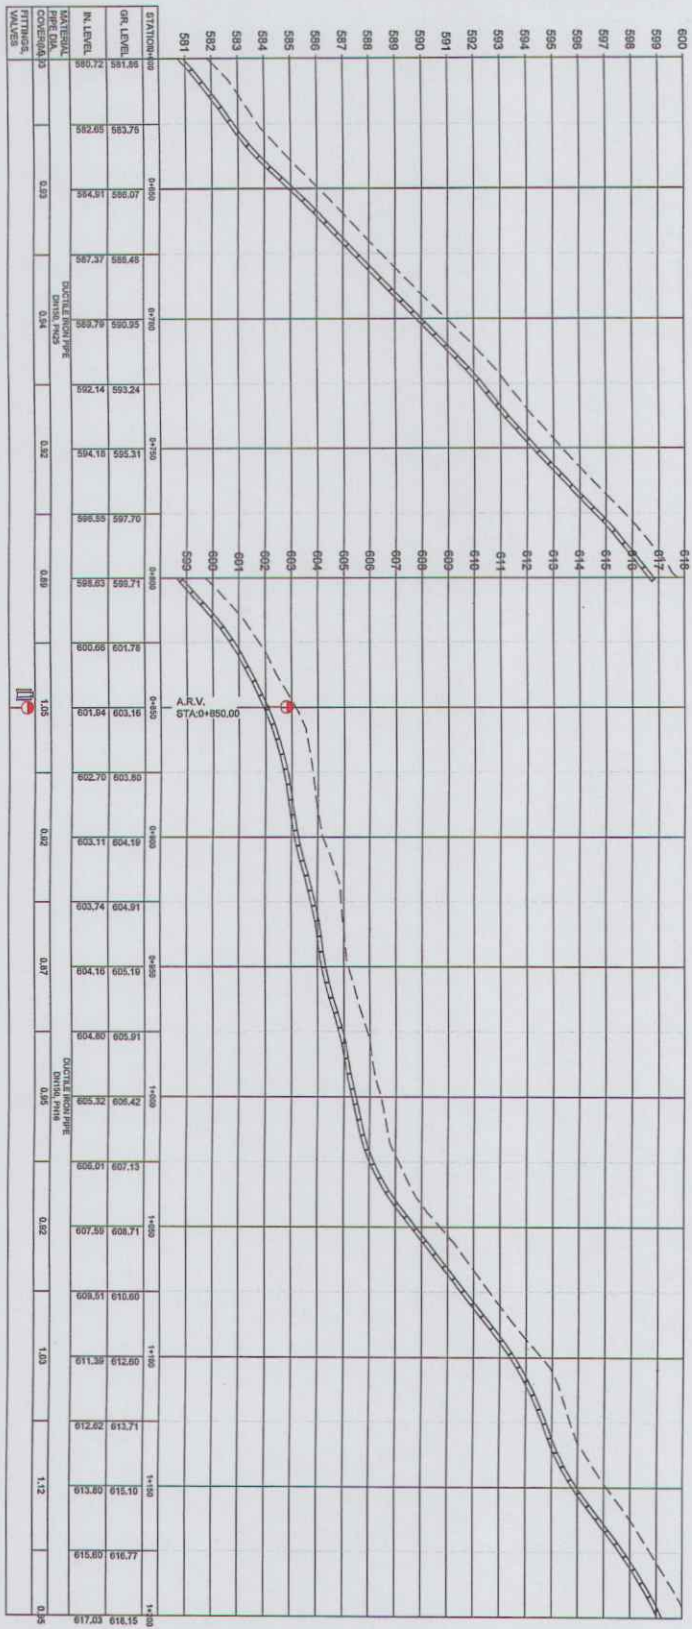

NOTES

- ALL DIMENSIONS IN METERS
- PIRE DIMENSIONS ARE IN M.M.
- EXACT LOCATION OF CHAMBER SHALL BE DETERMINED BY THE SITE ENGINEER.
- CONTRACTOR SHALL COOPERATE WITH THE SITE ENGINEER FOR DEFLECTION ANALYSIS.
- FOR DEFLECTION ANALYSIS, THE STANDARD BENCH

LEGEND

- GROUND LEVEL
- PROPOSED PIPELINE ON 150MM
- EXISTING PIPELINE ON 150MM
- WASH OUT
- AIR RELEASE VALVE CHAMBER
- GATE VALVE
- PRESSURE REDUCED VALVE
- MAIN CONNECTION

KEY PLAN

FINAL
2020-09-13

Jerusalem Water Undertaking (JWU)

KFW Kreditanstalt für Wiederaufbau KfW Bankengruppe

Center for Engineering and Planning

Detailed Design, Obtaining Construction Permits, Preparation of Tender Documents and Site Supervision

for Water Supply Jerusalem Water Undertaking Project

Phase II - BMZ 2013 65 709

Tender Design

Construction of Lin. Safe, Dier Al-Sudan Main Pipeline

Tender No. 15-02-2021

Plan and Profile (Sheet 02 of 03)

Scale: 1:1000

NOTES

תכנון וביצוע פרויקט תחבורה מים
 צו ברדס סמכות מנהלית
 (הודעה ושימוע) (מס' 15-02-2021)
 תאריך: 15-02-2021
 שם הצו: קו הליכה
 מספר הצו: 2021/111/1