

גיש הדפאע الاسرائيلي

أمر بشأن الصلاحيات بخصوص قوانين المياه (يهودا والسامرة) (رقم 92) 1967
 أسم الامر " قرار ضابط المياه خط مياه لجبع "
 رقم الأمر 2021/113/1

بموجب صلاحياتي حسب البند رقم 2 بشأن صلاحيات تخص قوانين المياه (يهودا والسامرة) رقم (92) سنة 1967 ، وبحسب البند 19 من قانون تنظيم الموارد الطبيعية رقم 37 لسنة 1966 (من الآن فصاعداً: "القانون") البند 5 ألف من قانون مراقبة المياه رقم 31 لعام 1937، بصيغته المعدلة بتعديل قانون مراقبة المياه رقم 31 لعام 1937 (يهودا والسامرة) (رقم 158) ، لسنة 1967 ، أقوم بإصدار التعليمات التالية على النحو التالي:

1. في هذا الأمر -

" الخريطة " - خريطة لمسار خط المياه المعتمد في المنطقة التالية: 1:2,500 ، موقعة بواسطتي وملحقة بهذا الأمر وتشكل جزءاً لا يتجزأ منها.
 " الطريق " - المسار المحدد على الخريطة باللون الأحمر.
 " خطة " - خطة هندسية موقعة من قبلي ، مرفقة بهذا الأمر وتشكل جزءاً لا يتجزأ منها.
 " الحملة " - مصلحة مياه رام الله
 " DCO التنسيق والإرتباط " - رام الله

2. أصرّح بموجبه بتنفيذ خط مياه في منطقة المسار المحدد على الخريطة فقط ووفقاً للخطة ، مع مراعاة التعليمات والإجراءات التالية:
 لا يجوز للمنفذ أن يبدأ بدون موافقة مسؤول البنية التحتية في مكتب التنسيق والإرتباط لإكمال تنفيذ التعليمات والإجراءات المطلوبة في هذا القسم.

التعليمات والإجراءات التي يجب إكمالها قبل البدء بالتنفيذ.

- أ. قبل تنفيذ المشروع ، يجب على المنفذ أن يحصل على تصاريح حفر من شركة ميكوروت و تنفيي اسرائيل و شركة الكهرباء الإسرائيلية وشركة بيزك.
- ب. يجب على المنفذ تجنب الإضرار بالأشجار. إذا كان العمل سوف يضر الأشجار، قبل تنفيذ العمل تعين الأشجار التي قد تتضرر العمل على "إجراءات لنسخ تلك الأشجار" بالتنسيق مع ضابط الزراعة وموظف البنية التحتية من التنسيق والإرتباط " وأصحاب الاراضي أو ملاكها وفقاً للمسار المحدد في الخريطة.
- ج. قبل التنفيذ ، يجب الموافقة على ترتيبات المرور المؤقتة للعمل على طول الطرق أمام موظف المرور الذي يشرف على حركة المرور في منطقة يهودا والسامرة ومقابل الشرطة الإسرائيلية.
- د. يتطلب سحق (طحن) مواد التفتيق في مناطق العمل الحصول على موافقة (تصريح) ضابط التجارة والصناعة .
- هـ. إذا فُضلت العملية في الاتصال بواحد أو أكثر من الأشخاص الذين يظهرون في الترتيب لتنسيق العمل وتلقي التعليمات، يجب على المنفذ الاتصال بالرقم أدناه للحصول على المساعدة عبر الهاتف:
- ح. 074-7642929 وعدم البدء بأي عمل بأي حال من الأحوال. Email: mnz@mgar.co.il
- خ. قبل التنفيذ، الإلقرار يعلن لمدة 60 يوم بالتناسب مع البنود 8-9 كالاتي. لا تنفذ اعمال من هذا القرار خلال الفترة هذه إلا إذا تم تحديد امر اخر بناءا على قرار الموقع ادناه.
- د. أما الإجراءات والأعمال الخاصة الأخرى ، على النحو المفصل أدناه ، يتم تفصيلها ضمن ملحق 3 - الأحكام الخاصة.

أحكام عامة لفترة التنفيذ

- د. قبل العملية وخلالها ، يجب أن تنسق عملية الدخول إلى المنطقة والعمل مع مسؤول البنية التحتية في مكتب التنسيق والإرتباط .
- ر. ستنفذ الأعمال وفقاً لتعليمات ضابط حماية الطبيعة وممثليه قبل وأثناء فترة التنفيذ ، يجب تنسيق العمل مع مفتش من حماية الطبيعة .
- ز. إذا تم اكتشاف معالم أثرية خلال العمل ، يجب إيقافها وإخطار ضابط الآثار على الفور على هاتف رقم 02-5417555.
- س. سيتم إخلاء الفاضل من الأوساخ أو النفايات التي تم إنشاؤها خلال العمل إلى مواقع منظمة مخصصة لهذا الغرض فقط.
- ش. يجب أن تنفذ العملية ، قدر الإمكان ، الإضرار بالمناظر الطبيعية ، لتقليل مساحة قطاع العمل و سطح الأرض قدر الإمكان حماية الطبيعة. عرض حزام العمل لا يزيد عن 10 m.

تعليمات الإنتهاء من العمل

- ص. يجب أن يقوم المنفذ بإعادة تأهيل الأرض داخل قطاع العمل وأي ضرر ناتج عن العمل.
- ض. يجب على المنفذ أن يعيد سطح الأرض إلى حالتها قبل العمل بعد إستكمال البنية التحتية والتي هي أساس المشروع.
- ط. على المنفذ أن يقوم بقياس البنية التحتية التي تم تنفيذها في إطار المشروع ضمن الترتيب والنقل على أساس القياس لوضعية الموقع
- ظ. "AS-MADE" للبنية التحتية بتنسيق DWG.

3. ليس لهذا الأمر أي التزام في المستقبل بالموافقة لتنفيذ أي مشروع كان ، بما في ذلك مؤسسة في مجال المياه / الصرف الصحي(مياه مجاري) ، وهي متصلة أو مرتبطة بموضوع هذا المشروع.
4. أفوض فقط خلال 3 سنوات من تاريخ توقيع المرسوم لجميع الموظفين المشاركين في وضع خط المياه من عملية الدخول إلى الأراضي الواقعة على طول الطريق واتخاذ الترتيبات اللازمة والأعمال المطلوبة لوضع خط المياه .
5. لن يمنح أي تمديد للمشروع مع انقضاء الثلاث سنوات من تاريخ صدور الأمر (توقيعه)، وسيتم إلغائه ولطلب التمديد يعالج كطلب جديد.
6. بالرغم من الفقرة 5 أعلاه، يتم إعطاء فترة تمديد واحدة تصل إلى سنة واحدة من تاريخ انتهاء صلاحية الأمر الأصلي في مراحل ما بعد البدء بتنفيذ الأعمال في منطقة العمل.
7. ملاك الأراضي أو مالكيها، الطريق بحسب القانون في المجال الذي تم تعريفه على الخريطة، يحق لهم التقدم بطلب للحصول على تعويضات من المنفذ عن أي أضرار لحقت بهم نتيجة لتنفيذ الأعمال ويكون من حقه أن يطعن في تعويضات المعرفة بهذا الأمر امام لجنة الاستئناف (يهودا والسامرة) (رقم 172)، القانون، - 1967.
8. يودع هذا الأمر تحت يد هؤلاء، ويكون مفتوحا للتفتيش من قبل أي طرف معني منهم:
- أ. ضابط شؤون المياه في الإدارة المدنية لمنطقة يهودا والسامرة.
- ب. ضابط البنية التحتية في التنسيق والإرتباط DCO.
- ت. ممثل عن الممتلكات الحكومية والمتروكة في التنسيق والإرتباط DCO.
9. رساله عن محتوى القرار تسلّم في حالة الامكانية، لأصحاب الأراضي او اصحاب القرار في الارض المقررين في القانون المعنيين بالأمر. القرار يعلن بمكتب استقبال الجمهور في مكاتب الإرتباط و في الموقع، في الموقع المحدد في الخارطة.

أسم الأمر : " قرار ضابط المياه خط مياه لجبع "

(يهودا والسامرة) (رقم ' 1 / 113 / 2021)

המנהל האזרחי
קמ"ט מיס
רעני אסייג

07-04-2021

المسؤول عن شؤون المياه


التاريخ

قائمة مرفقات الأمر التي تشكل جزءا لا يتجزأ منها:

- 1 - ترجمة الأمر إلى اللغة العربية - للنشر.
- 2 - خارطة الأمر - للنشر.
- 3 - تفاصيل الأرض التي يمر فيها الأمر - للنشر.
- 4 - خطاب (كتاب) إلزام من المنفذ بشأن المشروع أمام مسؤول المياه - للمنفذ فقط.
- 5 - خطة هندسية - للمنفذ فقط، الإعلان حسب الطلب.



פרויקט מס' 113: קו מים לג'בע
מטרת המפה: עמ"ט צו קמ"ט מים
תאריך: אורתופוטו: 2020

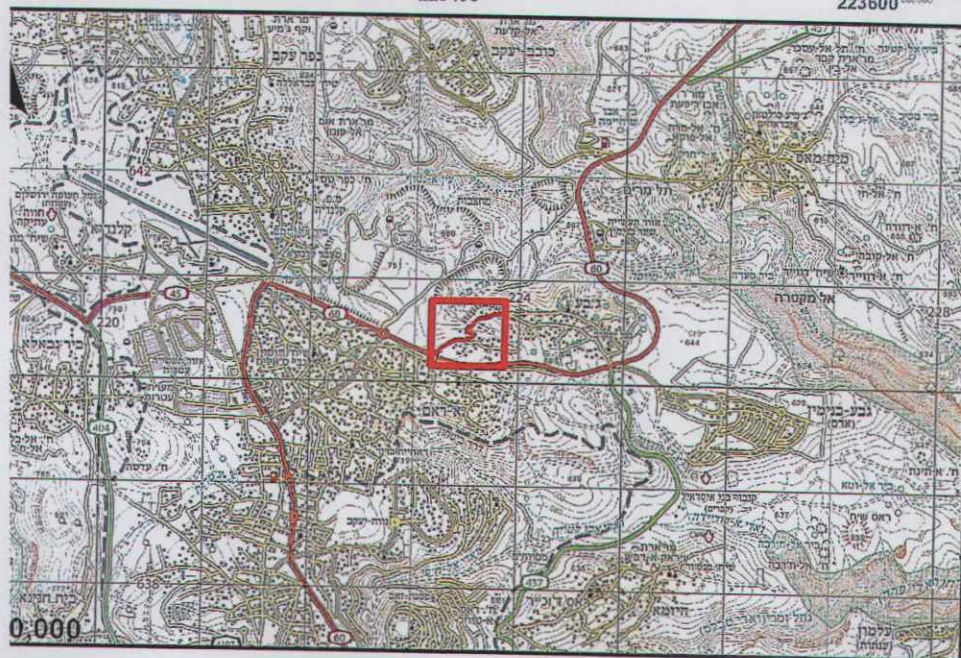

קו מים מאושר לביצוע
אזור A
אזור B


רועי אשיג
קמ"ט מים
המנהל האזורי

תכנית מצורפת לצו קמ"ט מים
צבא ההגנה לישראל
צו בדבר סמכויות לעניין דיני מים
(יהודה ושומרון) (מס' 92) התשכ"ז - 1967
07-04-2021
תאריך:
שם הצו: 113 / 1
מספר הצו: 2021 / 113 / 1

council	bloc	parcel
A-Ram	4	10
A-Ram	4	11
A-Ram	4	13
A-Ram	4	14
A-Ram	4	226
A-Ram	4	227
A-Ram	4	250
A-Ram	4	256
A-Ram	4	259
A-Ram	4	266
A-Ram	5	7
A-Ram	5	8
A-Ram	5	9
A-Ram	5	10

council	fiscal bloc	mowakwa
Jaba	3	Ras Kurkaf

The reproduction, distribution and utilization of this document as well as the communication of its contents to others without express authorization is prohibited. Offenders will be held liable for the payment of damages. All rights reserved in the event of the grant of a patent, utility model or design.

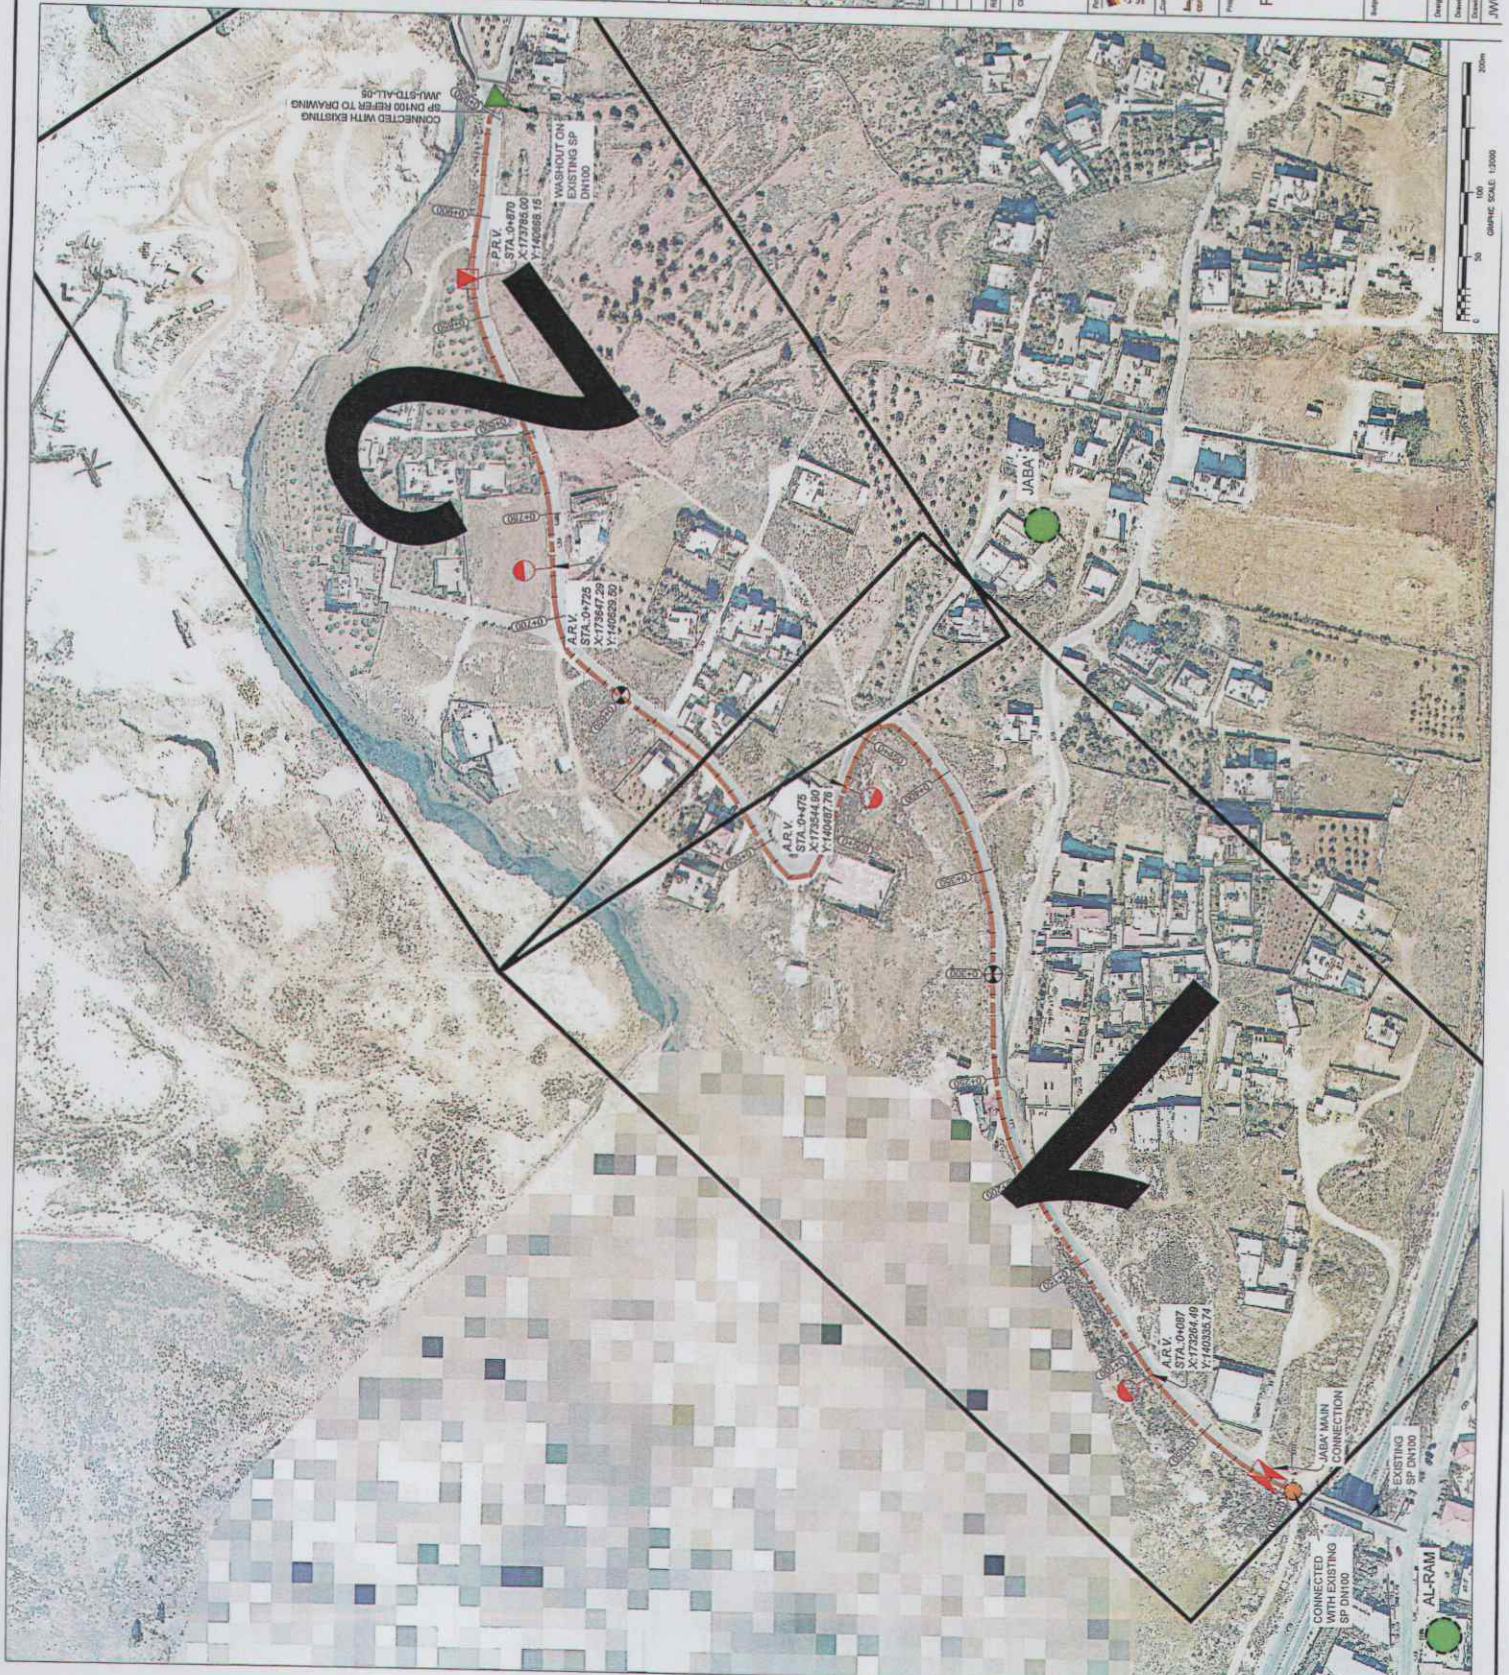

NOTES

- ALL DIMENSIONS IN METERS UNLESS OTHERWISE NOTED.
PIPE DIAMETERS ARE IN MILLIMETERS.
EXACT LOCATION OF CHAMBERS SHOULD BE APPROVED BY THE SITE ENGINEER.
CONTRACTOR SHALL COORDINATE WITH LOCAL COUNCILS AND SITE ENGINEER.

LEGEND

- | | |
|----------------------------|--|
| GROUND LEVEL | |
| EXISTING PIPELINE | |
| PROPOSED SP PIPELINE DN150 | |
| WASH OUT CHAMBER | |
| AIR RELEASE VALVE CHAMBER | |
| GATE VALVE CHAMBER | |

מספר חצו: 113/1
שם חצו: ר' יהודה לוי
תאריך: 07-04-2021
(הודעה ושומרו) (מסמך 92) ותעשיית 1967
צבא ההגנה לישראל
זו בדבר סמכויות לעניין מים
תכנית מפורטת לצורך קבלת מים

רועי אסייג
קמ"ט מים
המנהל האזרחי

KEY PLAN

[illegible]

3



Jerusalem Water Undertaking
(JWU)



KfW
Kreditanstalt für
Wiederaufbau
KfW Bankengruppe

Center for Engineering and Planning
Khalil Abu Rayss 32,
Haramat, Palestine
P.O. Box 324

Detailed Design, Obtaining Construction Permits, Preparation of Tender Documents and Site Supervision
for Water Supply Jerusalem Water Undertaking Project
Phase II - BMZ 2013 66 799
Tender Design

Construction of Supply Pipeline for Jaba*
Tender No.
Cut Sheet of Supply Pipeline DN150

Approved Samuel Burnard	Chackal Elissav Shalish	Date: 25.08.2020
Rev. Satosa Al-Mad	Approved: Bessam Abu Zaid	File Modified Jilid VII - Pending
Working File:		
	Sheet:	Revision: 01
		Scale: A1 1:1250
NU- P&P - 04	-00	01 OF 03

NOTES

ALL DIMENSIONS IN METERS UNLESS OTHERWISE NOTED.
PIPE DIAMETERS IN MILLIMETERS.

DESIGNED BY THE SITE ENGINEER
CONTRACTOR TO VERIFY ALL COORDINATES AND SITE INFORMATION
DATE: 07-04-2021

תאריך: 07-04-2021

שם הצו: גרף קווי קווי

מספר הצו: 2024/1113/11

1967 - תשס"ז - תשפ"ב

LEGEND

- GROUND LEVEL
- EXISTING PIPELINE
- PROPOSED SP PIPELINE DN150
- WASH OUT CHAMBER
- AIR RELEASE VALVE CHAMBER
- GATE VALVE CHAMBER
- PRESSURE REDUCED VALVE CHAMBER
- MAIN CONNECTION

רעיון אדריכלי
קמ"ס מימין
המנהל האזרחי

FINAL
13-09-2020

KEY PLAN



REV.	DATE	DESCRIPTION	BY	CHK.	APP.
1	28.07.2020	Final Design	BM	OB	MA

Jerusalem Water Undertaking (JWU)

Kreditanstalt für Wiederaufbau (KfW)

Center for Engineering and Planning

for engineering and planning

for engineering and planning

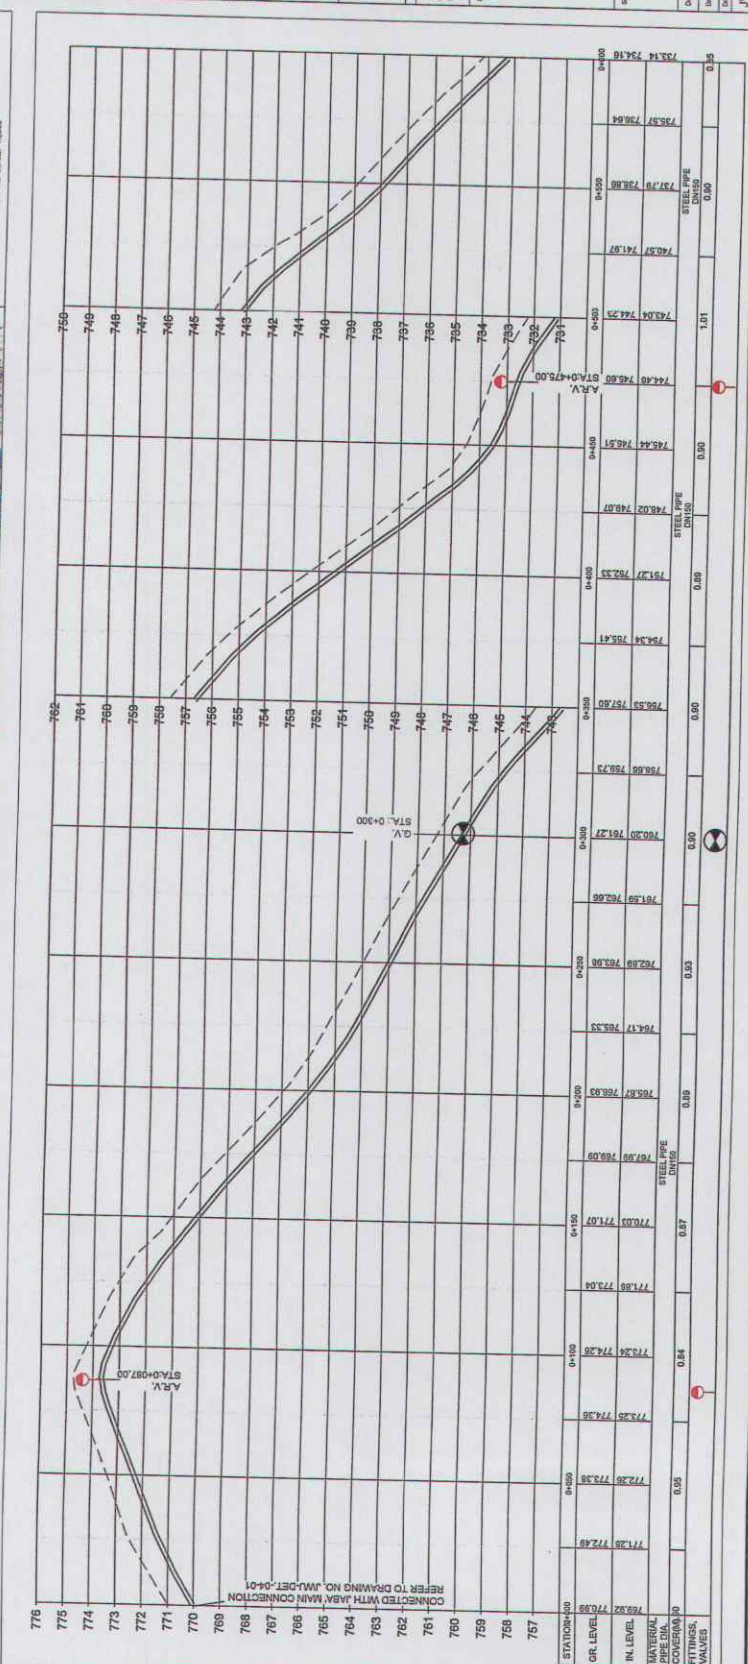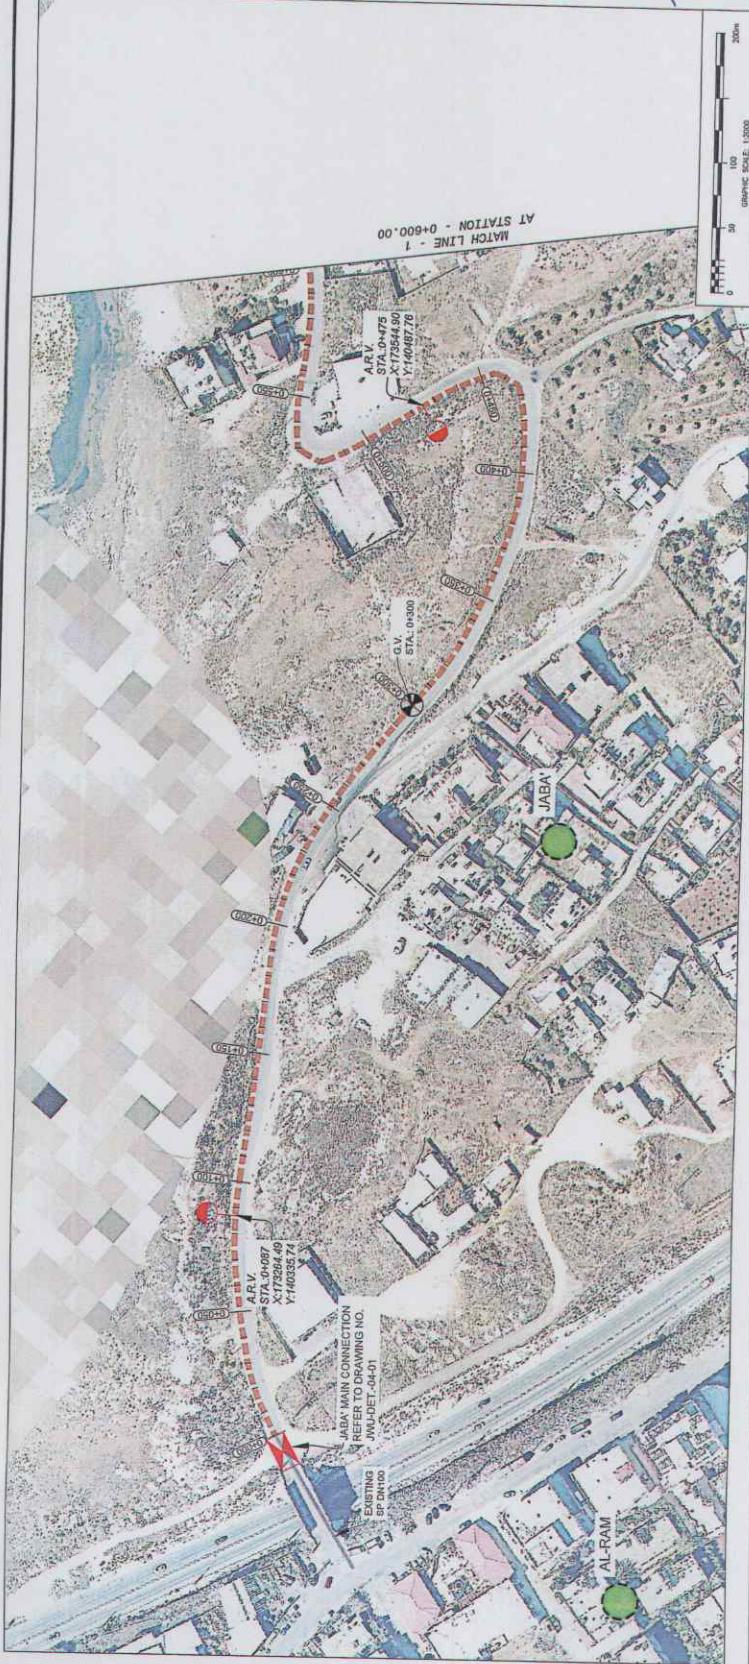

The reproduction, distribution and utilization of this document as well as the communication of its contents to others without express authorization is prohibited. Offenders will be held liable for the payment of damages. All rights reserved in the event of a patent, utility model or design.

NOTES

- ALL DIMENSIONS IN METERS UNLESS OTHERWISE NOTED.
- PIPE DIAMETERS ARE IN MILLIMETERS.
- EXACT LOCATION OF CHAMBERS SHOULD BE APPROVED BY THE SITE ENGINEER.
- CONTRACTOR SHALL COORDINATE WITH LOCAL COUNCILS AND SITE ENGINEER.

LEGEND

- GROUND LEVEL
- EXISTING PIPELINE
- PROPOSED SP PIPELINE DN150
- WASH OUT CHAMBER
- AIR RELEASE VALVE CHAMBER
- GATE VALVE CHAMBER
- PRESSURE REDUCED VALVE CHAMBER
- MAIN CONNECTION

תוכנית
קמ"ט מ"ט
המנהל האזרחי

FINAL
13-09-2020

KEY PLAN



Jerusalem Water Undertaking
(JWU)



Kreditanstalt für
Wiederaufbau
KfW Bankengruppe

Center for Engineering and Planning
for engineering and planning
Humboldt Institute
P.O. Box 361

Detailed Design, Obtaining Construction
Permits, Preparation of Tender Documents
and Site Supervision
for Water Supply Jerusalem Water Undertaking Project
Phase II - BMZ 2013 06 798
Tender Design

Subject: Construction of Supply Pipeline for Jaba
Tender No.:
Plan & Profile - Supply Pipeline DN150 (Sheet 02 of 02)

Designed Based on: Detailed Design of Phase I
Drawn: Shmuel Achler
Checked: Shmuel Achler
Approved: Shmuel Achler
Date: 24.04.2020
Drawing No.:
JWU - PAP - 04 - 02

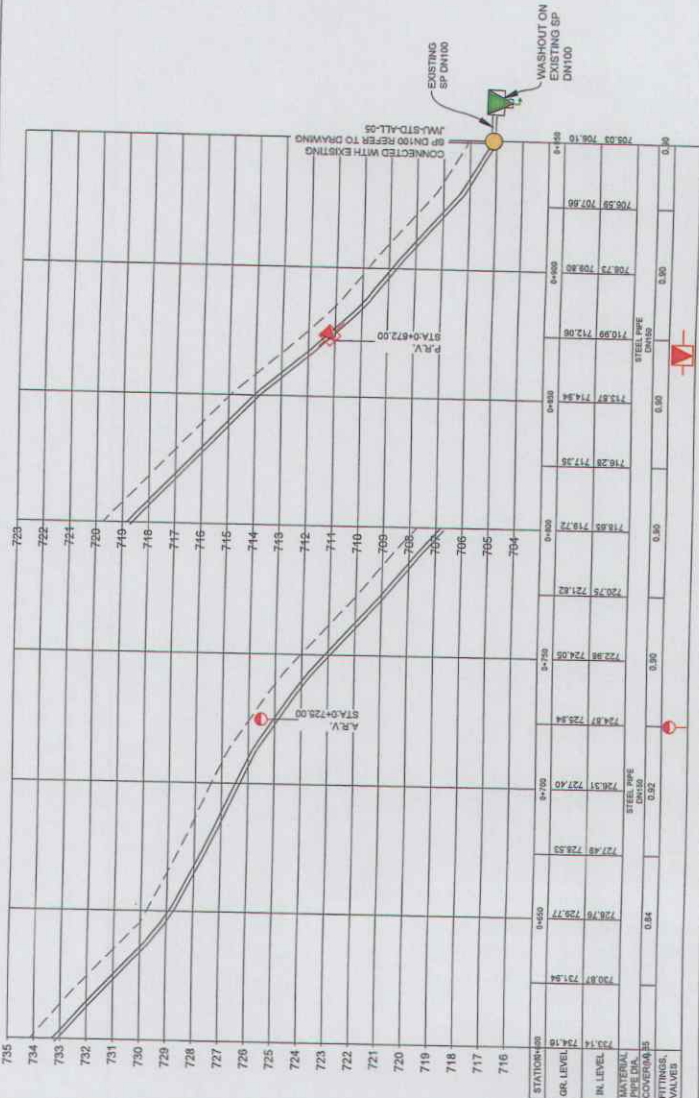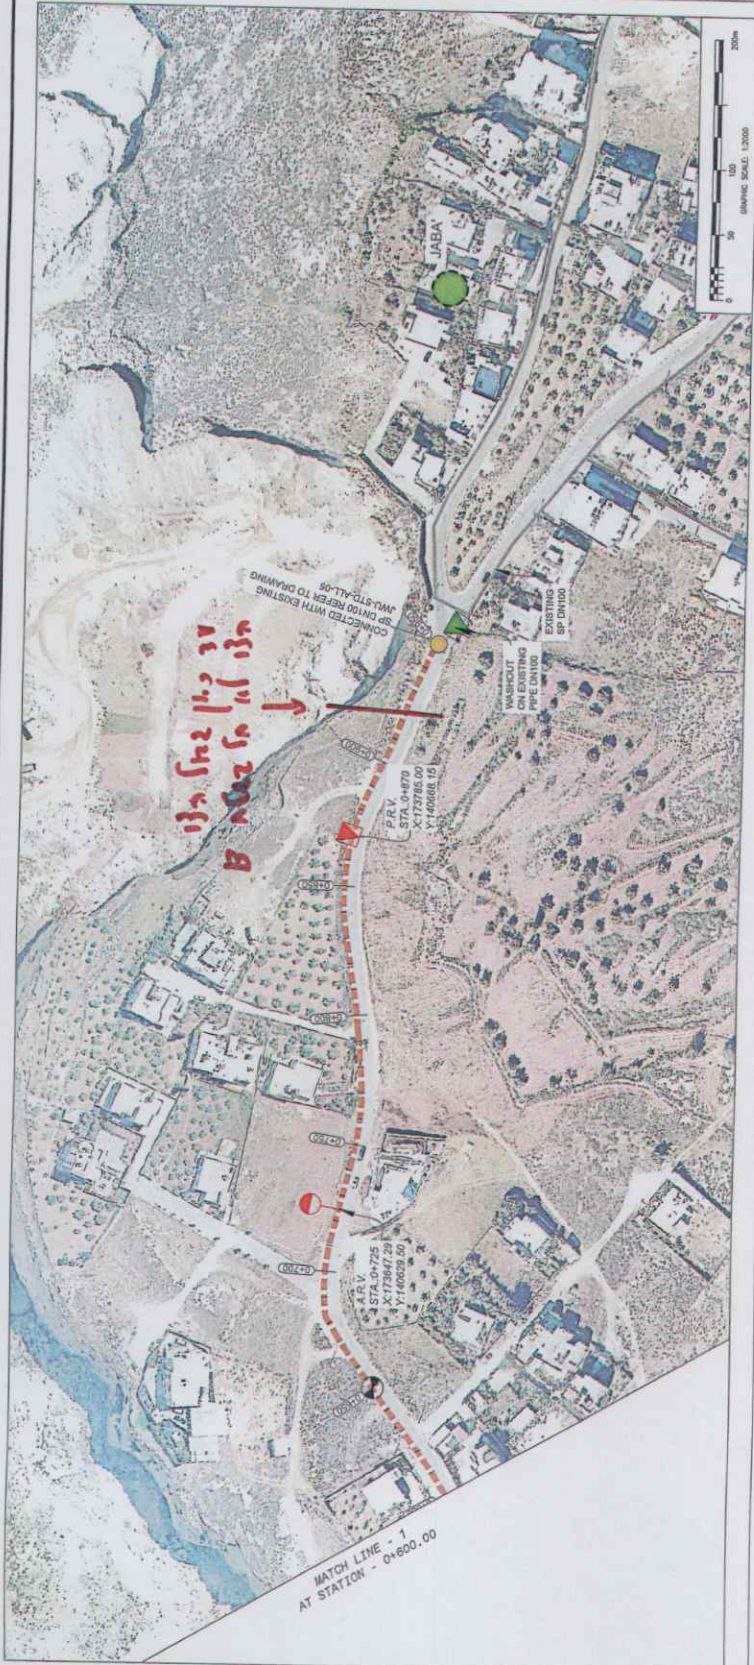

מספר הצו: 1113/2021
שם הצו: תוכנית קמ"ט מ"ט
תאריך: 07-06-2021
צו בדבר סמכויות לעניין דני מים
צבא המנהל לישראל
הכנות מוצגות לצו קמ"ט מים

PRVS SCHEDULE					NOTE
MAIN PIPELINE DIAMETER (MM)	PRV SIZE	FLOW (M3/H)	UP STREAM PRESSURE (BARS)	DOWN STREAM PRESSURE (BARS)	
150	MAN 100	9-100	7.50	2.50	PRV#01
	SECONDARY 50				

The reproduction, distribution and utilization of this document as well as the communication of its contents to others without express authorization is prohibited. Offenders will be held liable for the payment of damages. All rights reserved in the event of a patent, utility model or design.