



## צבא הגנה לישראל

צו בדבר סמכויות לעניין דיני מים (יהודה והשומרון) (מס' 92) התשכ"ז – 1967

שם הצו: "צו קמ"ט מים קומי מים תחנת שילה"

צו מס' 2022/148/1

בתווך סמכותי לפי סעיף 2 לצו בדבר סמכויות לעניין דיני מים (יהודה והשומרון) (מס' 92) התשכ"ז – 1967, ובהתאם לסעיף 19 לחוק להסדרת המקורות הטבעיים מס' 37, לשנת 1966 (להלן: "החוק") וסעיף 5 לחוק הפיקוח על המים מס' 31, לשנת 1937 כפי שתוקן בצו תיקון חוק הפיקוח על המים מס' 31, לשנת 1937 (יהודה והשומרון) (מס' 158) התשכ"ח – 1967, הנני מורה בזה לאמור:

1. בצו זה –

"המפה" – מפת תוארי קו המים המאושר בקנ"מ: 1:1,500 החותומה על ידי המצורפת לצו זה ומהווה חלק בלתי נפרד ממנו.

"התוארי" – התוארי המסומן במפה בצלע אדום.

"הטכנית" – תכנית הנדסית החותומה על ידי המצורפת לצו זה ומהווה חלק בלתי נפרד ממנו.

"המבצע" – חברות מקורות

"המת"ק" – רמאללה

2. אני מתיר בזאת לביצוע את קווי המים בתחום התוארי המסומן במפה בלבד ובהתאם לתוכנית זו את בכפוף להוראות ולפעולות כדלהלן:  
המבצע אינו רשאי להתחיל ביצועו ללא אישור מתוקף על השלמת ביצוע ההוראות והפעולות שנדרשו בסעיף זה.

פעולות שיש להשלים לפני ביצוע

א. לפני ביצוע, על המבצע לקבל היתרי חפירה מחברת מקורות, חברת נתבי ישראל, חברת החשמל וחברת בזק ולהעבירם לח"מ לפני ביצוע.

ב. על המבצע להימנע מפגיעה בעצים. במידה והעבודות יביאו לפגיעה בעצים, לפני ביצוע על המבצע למפות את העצים שיינטו ולפעול לפי "עוהל העתקת עצים" בהתאם עם קמ"ט חקלאות וקצין התשתיות של המת"ק למול בעלי מקרקעין או המחזיקים בהם כדין בתוארי שהוגדר במפה.

ג. לפני ביצוע, יש לאשר הסדרי תנועה זמניות לעבודות בחצייה או לאורך כבישים מול קמ"ט תחבורה המפקח על התעבורה באיז"ש ולמול משטרת ישראל.

ד. גרישת חומר החפירה בתוך תחומי העבודה ו/או שימוש בחומר נפץ לטובת הכשרת תא השטח, טעונה ברישיותות מקמ"ט מכרות במנהא"ז.

ה. לפני ביצוע על המבצע לקיים סיור התנועה לפרוייקט בהשתתפות הקובל המבצע, קצין התשתיות במת"ק והח"מ או נציגו.

ו. במידה והמבצע לא מצליח ליצור קשר עם גורם אחד או יותר המופיעים בצו לשם תאום העבודה וקבלת הנחיות, עליו לפנותו לקבלת סיוע בטלפון: 074-7642929 או בדוא"ל [zhm@mgar.co.il](mailto:zhm@mgar.co.il) ובשות אופן לא להתחיל ביצוע העבודה.

ז. לפני ביצוע, הצו יפרנס למשך 60 יום בהתאם לסעיפים 9-8 להלן. לא תבוצע עבודה מתוקף הצו בתקופה זו אלא אם הוגדר אחרת על ידי החתום מטה.

ח. פעולות נוספות מיוחדות ככל שישן יפורטו להלן בנספח 3 – הוראות מיוחדות.

הוראות כליליות לתקופת הביצוע

ט. לפני ואורך הביצוע, על המבצע לחתום את הכניסה לשטח וביצוע העבודה עם קצין התשתיות במת"ק.

י. על המבצע לפעול על פי הנחיות מפקח פרויקטים מטעם הח"מ: לפני ואורך הביצוע יש לתאם פיקוח על העבודות עם מפקח הפרויקטים של הח"מ, להשמע להוראותיו ולאפשר לו גישה מלאה לפרוייקט בכל חלקיו ובכל זمان.

יא. על המבצע לפעול על פי הנחיות קמ"ט שמו"ט ונציגו: לפני ואורך הביצוע יש לתאם העבודות עם פקט מטעם קמ"ט שמו"ט.

יב. במידה ויתגלו עתיקות במהלך העבודה יש להפסיק ולהודיע מידית ל�מ"ט ארכיאולוגיה בטלפון 02-9704710.

יג. על המבצע להימנע ככל הניתן בפגיעה נופית, לצמצם ככל הניתן את תחום רצועת העבודה והפרת פני הקרקע. רוחב רצועת העבודה לא עלה על 10 מ".

הנחיות לגמר ביעוץ.  
יד. על המבצע לשקם את המקרקעין בתחום רצועת העבודות וכל נזק שנגרם כתוצאה מהעבודות.  
טו. על המבצע להחזיר את פני השטח למצבם טרם העבודות לאחר הטמעת התשתיות נשוא צו זה.  
טו. על המבצע לבצע מדידת התשתיות שboveה במסגרת הצו ולהעביר על בסיס המדידה את תונחה מצביות DWG "AS-MADE" של התשתיות בפורמט

3. אין בצו זה התחייבויות עתידיות כלשהי לאישור ביצוע מיזם כלשהו, ובכלל זה מיזם בתחום המים/הביבוב, הקשור או שייקשר לנשוא צו זה.
4. אני מתיר במהלך 3 שנים בלבד מיום החתימה על הצו לכל העובדים העוסקים בהנחת קו המים מטעם המבצע להיכנס למקרקעין הנמצא לאורך התוואי ולעשות את הפעולות הדרשיות לשם הנחת הקו.
5. לא תינתנה הארוכות לצו, עם פקיעת שלוש שנים ממועד החתימה על הצו, יבוטל הצו בקשה להארכת תוקף הצו תוטף בבקשת חדשה.
6. לעומת הטענה בסעיף 5 לעיל, תינתן ארוכה אחת של עד שנה מТАרייך פקיעת הצו המקורי במקרים בהם פקיעת תוקף הצו חלה לאחר תחילת הביצוע העבודות בשטח.
7. בעלי המקרקעין או המחזיקים בהם כדין בתוואי שהוגדר במפה, זכאים לבקש פיצויים מהמבצע על נזק שייגרם להם עקב ביצוע העבודות ויהיו רשאים לעורר על הפיצוי בפני ועדת העיריות כמשמעותה בצו בדבר ועדות עררים (ישראל והשומרון) (מס' 172), תשכ"ח – 1967.
8. צו זה יופקד בידי אלה, יהיו פתוחים לעונו של כל המעוניין:
  - א. קצין מטה לענייני מים במטה האזרחי לאזור יהודה ושומרון.
  - ב. קצין תשתיות במטה"ק.
  - ג. נציג הממונה על הרשות הממשלתי והנתוש במטה"ק.
9. הודעה על תוכן הצו תימסר, במידת האפשר, בעלי המקרקעין או למחזיקים כדין של המקרקעין הנוגעים בדבר. הצו יפורסם במתוך קבלת קהלה במטה"ק ובשתח, בתוואי שהוגדר במפה.

	<p><b>צו זה ייקרא:</b> "צו ל� אים ללו. ל' ים גער – גלאן (ישראל והשומרון) (מס' 1/148/2022)</p>	
<b>רוני אסיאג كم"ש מים המנהל האזרחי</b>		<b>תאריך:</b> 07-03-2022
<b>הממונה על ענייני מים</b>		<b>תאריך:</b>

**רשימת נספחים הצו המהווים חלק בלתי נפרד ממנו:**

- 1 – תרגום הצו לשפה הערבית - פרסום
- 2 – מפת הצו - פרסום
- 3 – הוראות מיוחדות – למבצע בלבד, פרסום על פי דרישת.
- 4 – פירוט המקרקעין בהן עובר הצו - פרסום
- 5 – כתוב התחייבות המבצע בגין הפרויקט למול קמ"ש מים – למבצע בלבד.
- 6 – תכנית הנדסית – למבצע בלבד, פרסום על פי דרישת.

## جيش الدفاع الإسرائيلي

أمر بشأن الصالحيات بخصوص قوانين المياه (يهودا والسامرة) ( رقم 92 ) ( رقم 1967 )

اسم الأمر "قرار ضابط المياه لخطوط مياه محطة شيلو"

رقم الأمر 2022/148/1

بموجب صلاحياتي حسب البند رقم 2 بشأن صالحيات تخص قوانين المياه (يهودا والسامرة) رقم ( 92 ) سنة 1967 ، وبحسب البند 19 من قانون تنظيم الموارد الطبيعية رقم 37 لسنة 1966 (من الآن فصاعداً: "القانون") البند 5 ألف من قانون مراقبة المياه رقم 31 لعام 1937، بصيغته المعدلة بتعديل قانون مراقبة المياه رقم 31 لعام 1937 (يهودا والسامرة) (رقم 158) ، رقم 158 ، لسنة 1967 ، أقوم بإصدار التعليمات التالية على النحو التالي:

### 1. في هذا الأمر -

"الخريطة" - خريطة لمسار خط المياه المعتمد في المنطقة التالية: 1:1,500 ، موقعة بواسطي وملحقة بهذا الأمر وتشكل جزءاً لا يتجزأ منها.

"الطريق" - المسار المحدد على الخريطة باللون الأحمر.

"خطة" - خطة هندسية موقعة من قبل ، مرفقة بهذا الأمر وتشكل جزءاً لا يتجزأ منها.

"الحملة" - شركة ميكوروت

"DCO التنسيق والإرتباط" - رام الله

2. أصرّح بموجبه بتنفيذ خط مياه في منطقة المسار المحدد على الخريطة فقط ووفقاً للخطة ، مع مراعاة التعليمات والإجراءات التالية:

لا يجوز للمنفذ أن يبدأ بدون موافقة مسؤول البنية التحتية في مكتب التنسيق والإرتباط لإكمال تنفيذ التعليمات والإجراءات المطلوبة في هذا القسم.

#### التعليمات والإجراءات التي يجب إكمالها قبل البدء بالتنفيذ.

א. قبل تنفيذ المشروع ، يجب على المنفذ أن يحصل على تصاريح حفر من شركة ميكوروت و نتيفي يسرائيل و شركة الكهرباء الإسرائيلية وشركة بي Zuk.

ב. يجب على المنفذ تجنب الإضرار بالأشجار. إذا كان العمل سوف يضر الأشجار ، قبل تنفيذ العمل تعين الأشجار التي قد تتضرر العمل على "إجراءات لنسخ تلك الأشجار" بالتنسيق مع ضابط الزراعة وموظفي البنية التحتية من التنسيق والإرتباط وأصحاب الأرض أو ملوكها وفقاً للمسار المحدد في الخريطة.

ג. قبل التنفيذ ، يجب الموافقة على ترتيبات المرور المؤقتة للعمل على طول الطرق أمام موظف المرور الذي يشرف على حركة المرور في منطقة يهودا والسامرة ومقابل الشرطة الإسرائيلية.

ד. يتطلب سحق (طحن) مواد التertiip في مناطق العمل الحصول على موافقة (تصريح) ضابط التجارة والصناعة .

ה. إذا فشلت العملية في الاتصال بوحدة أو أكثر من الأشخاص الذين يظهرون في الترتيب لتنسيق العمل وتلقى التعليمات ، يجب على المنفذ الاتصال بالرقم أدناه للحصول على المساعدة عبر الهاتف:

ח. 074-7642929 عدم البدء بأي عمل بأي حال من الأحوال. Email: mnz@mgar.co.il

ט. قبل التنفيذ، الإقرار يعلن لمدة 60 يوم بالتناسب مع البنود 9-8 كالاتي. لا تنفذ أعمال من هذا القرار خلال الفترة هذه إلا إذا تم تحديد أمر آخر بناءً على قرار الموقع أدناه.

ו. أما الإجراءات والأعمال الخاصة الأخرى ، على النحو المفصل أدناه ، يتم تفصيلها ضمن ملحق 3 - **الأحكام الخاصة**.

#### أحكام عامة لفترة التنفيذ

ذ. قبل العملية وخلالها ، يجب أن تنسق عملية الدخول إلى المنطقة والعمل مع مسؤول البنية التحتية في مكتب التنسيق والإرتباط .

ر. ستنفذ الأعمال وفقاً لتعليمات ضابط حماية الطبيعة وممتليه قبل وأثناء فترة التنفيذ ، يجب تنسيق العمل مع مفترض من حماية الطبيعة .

ز. إذا تم اكتشاف معالم أثرية خلال العمل ، يجب إيقافها وإخطار ضابط الآثار على الفور على هاتف رقم 02-5417555.

س. سيتم إخلاء الفانص من الأوساخ أو النفايات التي تم إنشاؤها خلال العمل إلى موقع منظمة مخصصة لهذا الغرض فقط. ش. يجب أن تتفادي العملية ، قدر الإمكان ، الإضرار بالمناظر الطبيعية ، لتقليل مساحة قطاع العمل وسطح الأرض قدر الإمكان حماية الطبيعة. عرض حزام العمل لا يزيد عن 10 m.

## **تعليمات الإنتهاء من العمل**

ص. يجب أن يقوم المنفذ بإعادة تأهيل الأرض داخل قطاع العمل وأي ضرر ناتج عن العمل. ض. يجب على المنفذ أن يعيد سطح الأرض إلى حالتها قبل العمل بعد إستكمال البنية التحتية والتي هي أساس المشروع. ط. على المنفذ أن يقوم بقياس البنية التحتية التي تم تنفيذها في إطار المشروع ضمن الترتيب والنقل على أساس القیاس لوضعية الموقع. ظ. "AS-MADE" للبنية التحتية بتنسيق DWG.

3. ليس لهذا الأمر أي التزام في المستقبل بالموافقة لتنفيذ أي مشروع كان ، بما في ذلك مؤسسة في مجال المياه / الصرف الصحي(مياه مجاري) ، وهي متصلة أو مرتبطة بموضوع هذا المشروع.
4. أفرض فقط خلال 3 سنوات من تاريخ توقيع المرسوم لجميع الموظفين المشاركون في وضع خط المياه من عملية الدخول إلى الأراضي الواقعة على طول الطريق واتخاذ الترتيبات اللازمة والأعمال المطلوبة لوضع خط المياه .
5. لن يمنح أي تمديد للمشروع مع انتهاء الثلاث سنوات من تاريخ صدور الأمر (توقيعه) ، وسيتم إلغاءه ولطلب التمديد يعالج كطلب جديد.
6. بالرغم من الفقرة 5 أعلاه، يتم إعطاء فترة تمديد واحدة تصل إلى سنة واحدة من تاريخ انتهاء صلاحية الأمر الأصلي في مراحل ما بعد البدء بتنفيذ الأعمال في منطقة العمل.
7. ملاك الأراضي أو مالكيها، الطريق بحسب القانون في المجال الذي تم تعريفه على الخريطة، يحق لهم التقدم بطلب للحصول على تعويضات من المنفذ عن أي أضرار لحقت بهم نتيجة لتنفيذ الأعمال ويكون من حقه أن يطعن في تعويضات المعرفة بهذا الأمر أمام لجنة الاستئناف (يهودا والسامرة) (رقم 172)، القانون، - 1967 .
8. يودع هذا الأمر تحت يد هؤلاء، ويكون مفتوحاً للتفتيش من قبل أي طرف معني منهم:
  - أ. ضابط شؤون المياه في الإدارة المدنية لمنطقة يهودا والسامرة.
  - ب. ضابط البنية التحتية في التنسيق والإرتباط DCO .
  - ت. ممثل عن الممتلكات الحكومية والمترددة في التنسيق والإرتباط DCO .
9. رساله عن محتوى القرار تسلم في حالة الامكانية،لاصحاب الاراضي او اصحاب القرارات في الارض المقررین في القانون المعنین بالأمر. القرار يعلن بمكتب استقبال الجمهور في في مكاتب الإرتباط و في الموقع، في الموقع المحدد في خارطة.

اسم الأمر : "قرار ضابط المياه لخطوط مياه محطة شيلو"

(يهودا والسامرة) (رقم ١٤٨/٢٠٢٢)

רשות אס"ג

קמ"ט מים

המנהל האזרחי

المسؤول عن شؤون المياه

07-03-2022

التاريخ

### **قائمة مرفقات الأمر التي تشكل جزءا لا يتجزأ منها:**

- 1 - ترجمة الأمر إلى اللغة العربية - للنشر.
- 2 - خارطة الأمر - للنشر.
- 3 - تعليمات خاصة - للمنفذ فقط، الإعلان حسب الطلب.
- 4 - تفاصيل الأرض التي يمر فيها الأمر - للنشر.
- 5 - خطاب (كتاب) للتزام من المنفذ بشأن المشروع أمام مسؤول المياه - للمنفذ فقط.
- 6 - خطة هندسية - للمنفذ فقط، الإعلان حسب الطلب.

**הוראות מיוחדות לצו קמ"ט מים מס' 1/148/2022:**

על המבצע לעמוד בהנחיות המפורטות במסמכים המפורטים המצורפים להלן:

1. הנחיות כלליות מיום 21/3/10
2. הנחיות חשמל מיום 21/4/28
3. הנחיות שימוש במים 21/5/3


רוני אסיאג  
קמ"ט מים  
המנהל האזורי

המומנה על ענייני מים


07-03-2022

תאריך

council	fiscal bloc	mowakwa
Krayot	4	Seilun
Krayot	1	Ras imweis

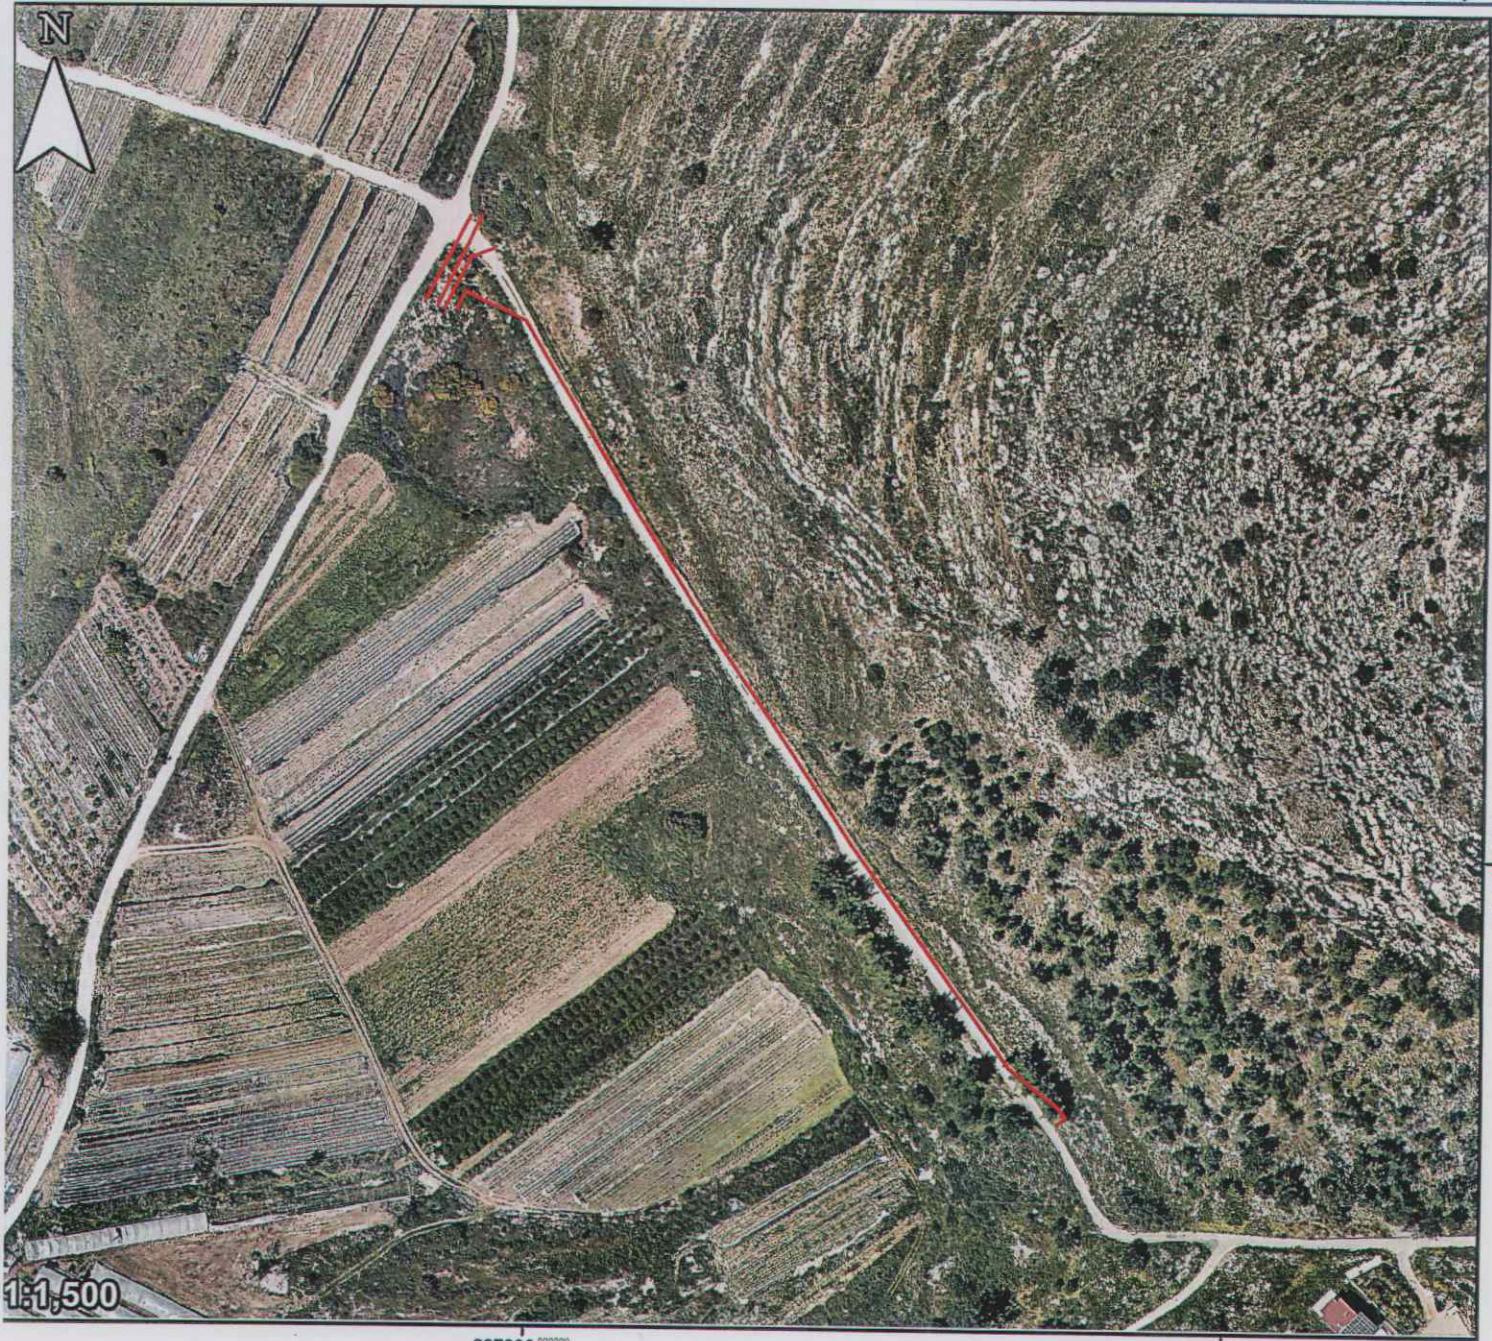

6624000 6626000

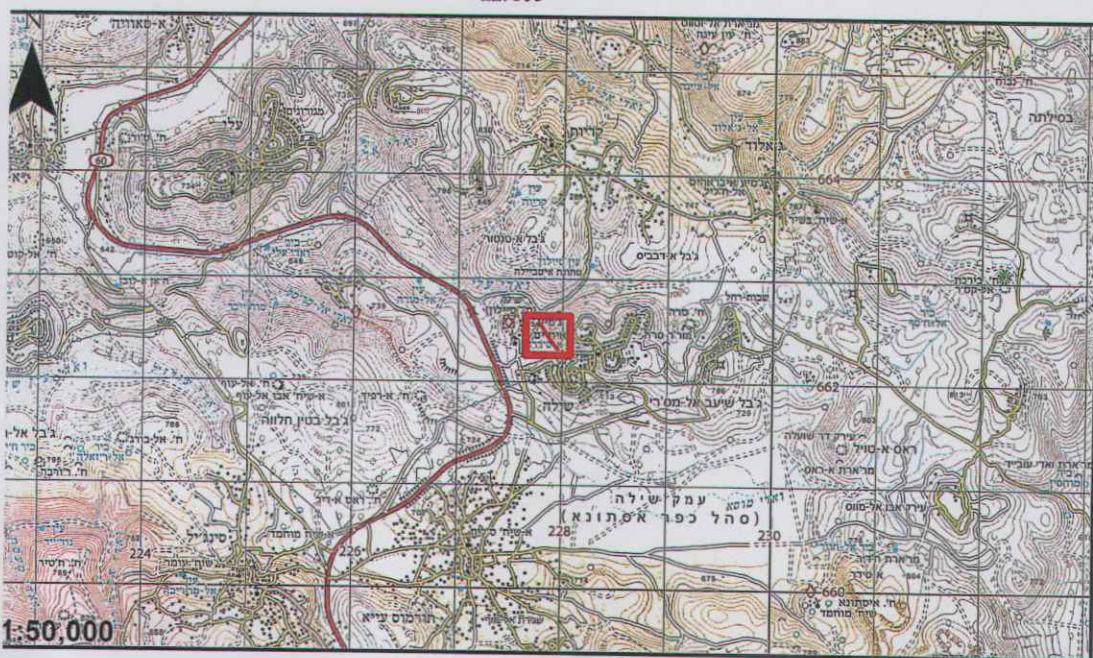

קווי מים מאושרים לביצוע  
אזור A   
אזור B

תוכנית מצורפת לצו Km"ט מים  
באה להגנה לישראל  
זו בדבר סמכיות לנניין דיני מים  
(יהודה ושומרון)(מס' 92 חתשי'ז - 1967)  
תאריך: 07-03-2022

שם החוץ: 3 ג'ט צ'ל' מים גרעין  
מספר החוץ: 2022/148/1

רשות איסיינט  
Km"ט מים  
המנהל האזרחי