



צבא הגנה לישראל

צו בדבר סמכויות לעניין דיני מים (יהודה והשומרון) (מס' 92) התשכ"ז – 1967

שם הצו: "צו קמ"ט מים קו סניקה כפר אדומים"

צו מס' 1/181/2022

בתקוף סמכותי לפי סעיף 2 לצו בדבר סמכויות לעניין דיני מים (יהודה ושומרון) (מס' 92) התשכ"ז – 1967, ובהתאם לסעיף 19 לחוק להסדרת המקרקעין הטבעיים מס' 37, לשנת 1966 (להלן: "החוק") וסעיף 5א לחוק הפיקוח על המים מס' 31, לשנת 1937 כפי שתווקן בצו תיקון חוק הפיקוח על המים מס' 31, לשנת 1937 (יהודה והשומרון) (מס' 158) התשכ"ח – 1967, הנני מורה בזה לאמר:

1. בצו זה –

"המפה" – מפת תוארי קו המים המאושר בקנ"מ: 1:200,000 החותמה על ידי והמצורפת לצו זה ומהווה חלק בלתי נפרד ממנו.

"התוארי" – התוארי המסומן במפה בצבע אדום.

"התכנית" – תכנית הנדסית החותמה על ידי, המצורפת לצו זה ומהווה חלק בלתי נפרד ממנו.

"המבצע" – מועצה אזורית מטה בנימין

"המת"ק" – עוטף ירושלים

2. אני מתיר בזאת לביצוע את קו הביבוב בתחום התוארי המסומן במפה בלבד ובהתאם לתכנית זו את ביצוע ההוראות ולפעולות כדלהלן:
המבצע אינו רשאי להתחיל בביצוע ללא אישור מטעם מטה"ק על השלמת ביצוע ההוואות והפעולות שנדרשו בסעיף זה.

הוראות כליליות לתקופת הביצוע

א. לפני ואורך הביצוע, על המבצע לתאם את הכניסה לשטח וביצוע העבודה עם קצין התשתיות במטה"ק.
ב. על המבצע לפעול על פי הנחיות מפקח פרויקטים מטעם הח"מ: לפני ואורך הביצוע יש לתאם פיקוח על העבודות עם מפקח הפרויקטים של הח"מ, להשמע להוראותיו ולאפשר לו גישה מלאה לפרוייקט בכל חלקיו ובכל זמן.

ג. על המבצע לפעול על פי הנחיות קמ"ט שמ"ט ונציגיו: לפני ואורך הביצוע יש לתאם העבודות עם פקח מטעם קמ"ט שמ"ט.

ד. במידה ויתגלו עתיקות במהלך העבודה יש להפיסקה ולהודיע מיידית ל�מ"ט ארכיאולוגיה בטלפון 02-9704710.

ה. על המבצע להימנע ככל הנימן בפגיעה נופית, לצמצם ככל הנימן את תחום רצועת העבודה והפרת פני הקרקע. רוחב רצועת העבודה לא יעלה על 10 מ'.

הנחיית לגמר ביצוע

ו. על המבצע לשקם את המקרקעין בתחום רצועת העבודה וכל נזק שנגרם כתוצאה מהעבודות.
ז. על המבצע להחזיר את פניו השטח למצב טרם העבודות לאחר הטמעת התשתיות נשוא צו זה.
ח. על המבצע לבצע מדידת התשתיות שבוצעה במסגרת הצו ולהעביר על בסיס המדידה את תנוחה מצביות DWG "של התשתיות בפורמט AS-MADE".

3. אין בצו זה התחייבות עתידית כלשהי לאישור ביצוע מיזם כלשהו, ובכלל זה מיזם בתחום המים/הביבוב, הקשור או שייקשר לנשוא צו זה.

4. אני מתיר במהלך 3 שנים בלבד מיום החתימה על הצו לכל העובדים העוסקים בהנחת קו המים מטעם המבצע להיכנס למקרקעין הנמצאים לאורך התוארי ולעשות את הפעולות הדרשות לשם הנחת הקו.

5. לא תינתנה הארוכות לצו, עם פקיעת שלוש שנים ממועד החתימה על הצו, יבוטל הצו בקשה להארכת תוקף הצו לתופף בבקשת חדשה.

- .6. למורות האמור בסעיף 5 לעיל, תינתן ארכה אחת של עד שנה מותאריך פקיעת הצו המקורי במרקורים בהם פקיעת תוקף הצו חלה לאחר תחילת הביצוע העבודות בשיטה.
- .7. בעלי המקרקעין או המחזיקים בהם כדין בתוארי שהוגדר במפה, זכאים לבקש פיצויים מהמבצע על כל נזק שייגרם להם עקב ביצוע העבודות ויהיו רשאים לערור על הפיזי לפניו ועדת הערכרים כמשמעותה בצו בדבר ועדות עררים (יהודה והשומרון) (מס' 172), תשכ"ח – 1967.
- .8. צו זה יופקד בידי אלה, ויהיו פתוחים לעיננו של כל המעניינים:
- א. קצין מטה לענייני מים במנהל האזרחי לאזור יהודה ושומרון.
 - ב. קצין תשתיות במת"ק.
 - ג. נציג הממונה על הרכוש המשלתי והנטוש במת"ק.
- .9. הודעה על תוכן הצו תימסר, במידת האפשר, לבעלי המקרקעין או למחזיקים כדין של המקרקעין הנוגעים בדבר. הצו יפורסם במתחם קבלת קהל במת"ק ובשיטה, בתוארי שהוגדר במפה.

"צֵו זה יִקְרָא: "בְּנֵי אֶ-סְּמִינָה כְּנֵסְתֵּי יִצְחָק"
(יהודה והשומרון) (מס' 181 / 2022)

~~ՁևԱՏՏԻԳ
ԿՄԱՊ ՄԻՄ
հմանիլ հայրակի~~



22-05-2022

הממונה על ענייני מים

תאריך

רשימת נספחי הצו המהווים חלק בלתי נפרד ממנו:

- 1 – מפת הצו
- 3 – פירוט המקרקעין בהן עבר הצו


council	bloc	parcel
Anata	1	67



פרויקט מס' 181: קו סביקה כפר אדומים

מטרת המפה: צו Km"ט מים

תאריך אורתופוטו: 2021

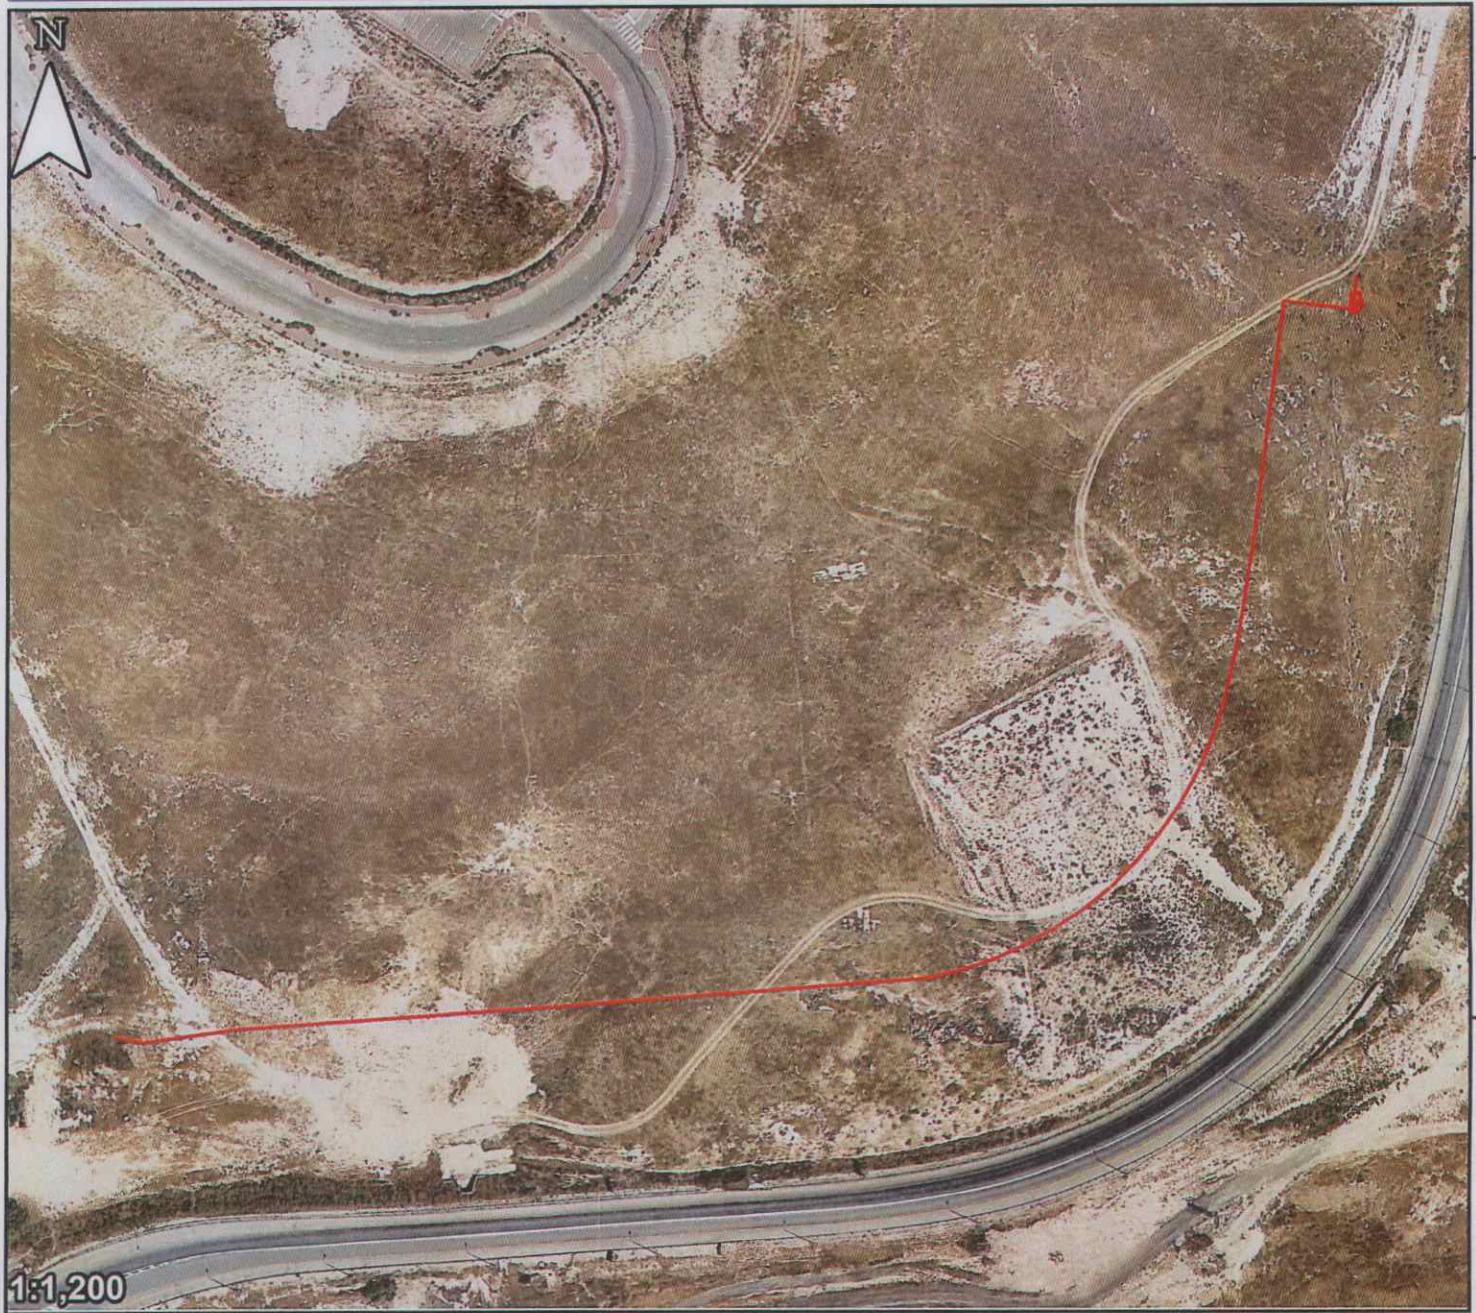

233200

233400



תכנית מצורפת לצו קמ"ט מים
צבא ההגנה לישראל
צו בדבר סמכויות לעניין דיני מים
(יהודה ושומרון) (מס' 92 התשכ"ז -
1967)
תאריך: 22-05-2022
שם הצו: (בג"ד) פ.א. ק. מ.נ.ה כבב
מספר הצו: 2022/181/1

1

בג"ד אס"י
קמ"ט מים
המנהל האזרחי

מקרה:

- קו ביזב קיים
- קו ביזב קיים לביטול
- קו ביזב מותוכן
- קו סניקה מותוכן
- קו מים מותוכן

636
050

אלונה	עדכן מיקום מערכת מוגפים ומיקום דיבור קו הסניקה לקו קיים	28.03.22	6
אלונה	עדכן תוואי וחתך לאורך של קו הסניקה ותוואי קו המים	10.03.22	5
אלונה	עדכן מערכת מוגפים ביחס מס' 9	15.10.20	4
אלונה	עדכן כללי לפיק הערות המזמין	02.10.19	3
אלונה	עדכן כללי	15.04.19	2
מתן	עדכן למכרז	26.02.17	1
חתימה	מוחות השני	תאריך	שנוי
ל בעי צו		ל מכרז ○	

636
025

ד"ר א. מריניאנסקי-مهندסים

רחוב חוני המעגל 4, ת"א 62663
ת.ד. 21623, ת"א 61216
טל: 03-5462540 פקס: 03-5462487
e-mail: efmar@netvision.net.il

בשתיו עס

א. צ'יצ'יק / ט. קורייט

טל: 03-5441124 פקס: 03-5441804

אצטז הנדסה

המבצע אחרראי לבדיקה המידות ולהתאמתן למקום, על המבצע לבדוק את כל המידות
ועל כל טעות או אי-התאמה לדווחן למוחכם. אין לקבוע מידה ע"י מדידה בשרטוט

מוציאח אזרית מטה בניינים

הוכן עבור

شرط מ.כ.

בג"ר א.צ'.

אשר א.צ'.

מס' השרטוט

7-ח3-313-200

מאסף כפר אדומים

שם הפרויקט

תנוזה

נושא השרטוט

תנוזה וחתכים

תאריך 10.07.16

קנה"מ 1 : 250

636
000