



## צבא הגנה לישראל

צו בדבר סמכויות לעניין דין מים (יהודה והשומרון) (מ"ס' 92) התשכ"ז – 1967

שם הצו: "צו קמ"ט מים לМОבל ביוב 5 – מקטע B"

צו מס' 2020/68/3

בתקוף סמכותי לפי סעיף 2 לצו בדבר סמכויות לעניין דין מים (יהודה והשומרון) (מ"ס' 92) התשכ"ז – 1967, ובהתאם לסעיף 19 לחוק להסדרת המקורות הטבעיים מס' 37, לשנת 1966 (להלן: "החוק") וסעיף 5א לחוק הפיקוח על המים מס' 31, לשנת 1937 כפי שתוון בצו תיקון חוק הפיקוח על המים מס' 31, לשנת 1937 (יהודה והשומרון) (מ"ס' 158) התשכ"ח – 1967, הנני מורה בזה לאמר:

1. בצו זה –

"המפה" – מפת תוארי קו המים המאושר, 4 גליונות בקנה'ם: 1:10,000 החתום על ידי המצורפים לצו זה ומהווה חלק בלתי נפרד ממנו.

"התוארי" – התוארי המסומן במפה בצבע אדום.

"התכנית" – תכנית הנדסית החותמה על ידי המצורפת לצו זה ומהווה חלק בלתי נפרד ממנו.

"המבצע" – תאגיד עין אפק בשומרון

"המת"ק" – אפרים

2. אני מתיר בזאת לביצוע את קו הביווֹב בתחום התוארי המסומן במפה בלבד ובהתאם לתכנית זו זאת בכפוף להוראות ולפעולות כדלהלן:  
המבצע אינו רשאי להתחיל ביצוע ללא אישור מתועד של קצין התשתיות במת"ק על השלמת ביצוע ההוראות והפעולות שנדרשו בסעיף זה.

3. פועלות שיש להשלים לפני ביצוע  
א. לפני ביצוע, על המבצע לקבל היתרי חפירה מחברת מקורות, חברת נתבי ישראל, חברת החשמל וחברת בזק.

ב. על המבצע להימנע מגעה בעצים. במידה והבדיקות יביאו לפגיעה בעצים, לפני ביצוע על המבצע למפות את העצים שיינזקו ולפעול לפי "נווה העתקת עצים" בהתאם עם קמ"ט קלאות וקצין התשתיות של המת"ק למול בעלי מקרקעין או המחזיקים בהם כדי בתוארי שהוגדר במפה.

ג. לפני ביצוע, יש לאשר הסדרי תנועה זמניות לעבודות בחצריה או לאורך כבישים מול קמ"ט תחבורת המפקח על התעבורה באיזושם ולמול משטרת ישראל.

ד. גרישת חומר החפירה בתוך תחומי העבודה ו/או שימוש בחומר נפץ לטובת הכשרת תא השטח, טעונה ברישיותות מוקמ"ט מכרות במנהא"ז.

ה. במידה והמבצע לאצליח ליצור קשר עם גורם אחד או יותר מהמופיעים בצו לשם תאום העבודה וקבלת החלטות, עליו לפנות לח'מ' ל渴لات סייע טלפון: 02-9977783/02-9977943 או בדואר Il DganitBz@water.gov.il ובסום אוקן לא להתחיל ביצוע העבודה.

ו. פועלות נוספות מיוחדות ככל שיישנן יפורטו להלן בספח 3 – הוראות מיוחדות.

הוראות כליליות לתקופת הביצוע

ז. לפני ואורך הביצוע, על המבצע לתאמם את הכנסה לשטח וביצוע העבודה עם קצין התשתיות במת"ק.

ח. על המבצע לפעול על פי החלטות קמ"ט שמוייט ונציגו: לפני ואורך הביצוע יש לתאם העבודות עם פקח מטעם קמ"ט שמוייט.

ט. במידה ויתגלו עתיקות במהלך העבודה יש להפסיק ולהודיע מידית לקמ"ט ארכיאולוגיה בטלפון 02-9704710.

י. על המבצע להימנע ככל הנימן בפגיעה נופית, לצמצם ככל הנימן את תחום רצועת העבודה והפרת פני הקרקע.

הנחיית לנמר ביצוע

יא. על המבצע לשקים את המקרקעין בתחום רצועת העבודה וכל נזק שנגרם כתוצאה מהעבודות.

יב. על המבצע להחזיר את פני השטח למצבם טרם העבודה לאחר הטמעת התשתיות נשוא צו זה.

- יג. על המבצע לבצע מדידת התשתיות שבוצעה במסגרת הצו ולהעביר על בסיס המדידה את תנווה מצבית DWG "AS-MADE".
3. אין בצו זה התcheinות עתידית כלשהי לאישור ביצוע מיזם כלשהו, ובכלל זה מיזם בתחום המים/הביב, הקשור או שייקשר לנושא צו זה.
  4. אני מתיר במהלך 3 שנים בלבד מיום החתימה על הצו לכל העובדים העוסקים בהנחת קו המים מטעם המבצע להיכנס למרקען הנמצאים לאורך התוואי ולעשות את הפעולות הדורשות לשם הנחת הקו.
  5. לא תינתנה הארוכות לצו, עם פקיעת שלוש שנים ממועד החתימה על הצו, יבוטל הצו בקשה להארכת תוקף הצו טיפול בבקשת חדשה.
  6. למרות האמור בסעיף 5 לעיל, תינתן ארוכה אחת של עד שנה מתאריך פקיעת הצו המקורי במקרים בהם פקיעת תוקף הצו חלה לאחר תחילת הביצוע העבודה בשיטה.
  7. בעלי המקרקעין או המחזיקים בהם כדי בתוואי שהוגדר במפה, זכאים לבקש פיצויים מהמבצע על כל נזק שייגרם להם עקב ביצוע העבודות ויהיו רשאים לעורר על הפיצוי בפני ועדת הערים כמשמעותה בצו בדבר ועדות ערים (יהודה והשומרון) (מס' 172), תשכ"ח – 1967.
  8. צו זה יופקד בידי אלה, ויהיו פתווחים לעיונו של כל המונוני:
    - א. קצין מטה לענייני מים במטה האזרחי לאזור יהודה ושומרון.
    - ב. קצין תשתיות במטה"ק.
    - ג. נציג הממונה על הרכוש הממשלתי והנטוש במטה"ק.
  9. הודעה על תוכן הצו תימסר, במידת האפשר, בעלי המקרקעין או למחזיקים כדי של המקרקעין הנוגעים בדבר. הצו יפורסם בשיטה, בתוואי שהוגדר במפה.

		
<p><u>צו זה יקרא: " 13 נס ג'אנט נ'זק 5-א'ג' 86/B "</u></p> <p>(יהודה והשומרון) (מס' 68/3 / 2020)</p>		
<p><u>רועל אסיאג קמ"ס מים המנהל האזרחי</u></p>		<p><u>22/4/20</u></p>
<p><u>הממונה על ענייני מים</u></p>		
<p><u>תאריך</u></p>		

רשימת נספחי הצו המהווים חלק בלתי נפרד ממנו:

- 1 – תרגום הצו לשפה העברית - לפרסום
- 2 – מפת הצו - לפרסום
- 3 – הוראות מיוחדות – למבצע בלבד, פרסום על פי דרישת.
- 4 – פירוט המקרקעין בהן עבר הצו - לפרסום
- 5 – כתוב התcheinות המבצע בגין הפרויקט למול קמ"ט מים – למבצע בלבד.
- 6 – תכנית הנדסית – למבצע בלבד, פרסום על פי דרישת.

### جيش الدفاع الإسرائيلي

**أمر بشأن الصالحيات بخصوص قوانين المياه (يهودا والسامرة) ( رقم ٩٢ ) ١٩٦٧**  
**اسم الأمر " عرض هنارط السلام لمجلس خط حرف ۲۰۲۰ محر١٣ رقم الأمر ٢٠٢٠/٦٨**

بموجب صلاحياتي حسب البند رقم ٢ بشأن صالحيات تخص قوانين المياه (يهودا والسامرة) رقم ( ٩٢ ) سنة ١٩٦٧ ، وبحسب البند ١٩ من قانون تنظيم الموارد الطبيعية رقم ٣٧ لسنة ١٩٦٦ (من الآن فصاعداً: "القانون") البند ٥ ألف من قانون مراقبة المياه رقم ٣١ لعام ١٩٣٧، بصيغته المعدلة بتعديل قانون مراقبة المياه رقم ٣١ لعام ١٩٣٧ (يهودا والسامرة) (رقم ١٥٨) ، لسنة ١٩٦٧ ، أقوم بإصدار التعليمات التالية على النحو التالي:

١. في هذا الأمر -

" الخريطة " - خريطة لمسار خط المياه المعتمد في المنطقة التالية: **١:١٥,٠٠٠** ، موقعة بواسطتي وملحقة بهذا الأمر وتشكل جزءاً لا يتجزأ منها.

" الطريق " - المسار المحدد على الخريطة باللون الأحمر.

" خطة " - خطة هندسية موقعة من قبلـ ، مرفقة بهذا الأمر وتشكل جزءاً لا يتجزأ منها.

" الحملة " - **تأهيل سهل الحافة بسم الله**.

**DCO التنسيق والإرتباط - خط منزوع طلاق**

٢. أصرّح بموجبه بتنفيذ **خط منزوع طلاق** في منطقة المسار المحدد على الخريطة فقط ووفقاً للخطة ، مع مراعاة التعليمات والإجراءات التالية:

لا يجوز للمنفذ أن يبدأ بدون موافقة مسؤول البنية التحتية في مكتب التنسيق والإرتباط لإكمال تنفيذ التعليمات والإجراءات المطلوبة في هذا القسم.

التعليمات والإجراءات التي يجب اكتمالها قبل البدء بالتنفيذ.

أ. قبل تنفيذ المشروع ، يجب على المنفذ أن يحصل على تصاريح حفر من شركة ميكوروت ونتيفي يسرائيل وشركة الكهرباء الإسرائيلية وشركة بيزيك.

ب. يجب على المنفذ تجنب الإضرار بالأشجار. إذا كان العمل سوف يضر الأشجار ، قبل تنفيذ العمل تعين الأشجار التي قد تتضرر العمل على "إجراءات لنسخ تلك الأشجار" بالتنسيق مع ضابط الزراعة وموظف البنية التحتية من التنسيق والإرتباط وأصحاب الأرضي أو ملوكها وفقاً للمسار المحدد في الخريطة.

ج. قبل التنفيذ ، يجب الموافقة على ترتيبات المرور المؤقتة للعمل على طول الطرق أمام موظف المرور الذي يشرف على حركة المرور في منطقة يهودا والسامرة ومقابل الشرطة الإسرائيلية.

د. يتطلب سحق (طحن) مواد التثبيت في مناطق العمل الحصول على موافقة (تصريح) ضابط التجارة والصناعة .

هـ. إذا فشلت العملية في الاتصال بواحد أو أكثر من الأشخاص الذين يظهرون في الترتيب لتسيير العمل وتلقي التعليمات ، يجب على المنفذ الاتصال بالرقم أدناه للحصول على المساعدة عبر الهاتف:

**02-9977783 / 02-99777943** و عدم البدء بأي عمل باى حال من الأحوال. Email: DganitBz@water.gov.il

و. أما الإجراءات والأعمال الخاصة الأخرى ، على النحو المفصل أدناه ، يتم تفصيلها ضمن ملحق ٣ - الأحكام الخاصة.

أحكام عامة لفترة التنفيذ

ز. قبل العملية وخلالها ، يجب أن تنسق عملية الدخول إلى المنطقة والعمل مع مسؤول البنية التحتية في مكتب التنسيق والإرتباط . حـ. تستنفذ الأعمال وفقاً لتعليمات ضابط حماية الطبيعة وممثليه قبل وأثناء فترة التنفيذ ، يجب تنسيق العمل مع مفترش من حماية الطبيعة .

طـ. إذا تم اكتشاف معالم أثرية خلال العمل ، يجب إيقافها وإخبار ضابط الآثار على الفور على هاتف رقم ٠٢-٥٤١٧٥٥٥.

يـ. سيتم إخلاء القائم من الأوساخ أو النفايات التي تم إنشاؤها خلال العمل إلى موقع منظمة مخصصة لهذا الغرض فقط.

يـ. يجب أن تتفادي العملية ، قدر الإمكان ، الإضرار بالمناظر الطبيعية ، لتقليل مساحة قطاع العمل وسطح الأرض قدر الإمكان حماية الطبيعة .





تعليمات الإنتهاء من العمل

يـ. يجب أن يقوم المنفذ بإعادة تاهيل الأرض داخل قطاع العمل وأي ضرر ناتج عن العمل.

يـ. يجب على المنفذ أن يعيد سطح الأرض إلى حالتها قبل العمل بعد إستكمال البنية التحتية والتي هي أساس المشروع.


يـ. على المنفذ أن يقوم بقياس البنية التحتية التي تم تنفيذها في إطار المشروع ضمن الترتيب والتقليل على أساس القواعد لوضعية الموقع . DWG "AS-MADE" للبنية التحتية بتنسيق

3. ليس لهذا الأمر أي التزام في المستقبل بالموافقة لتنفيذ أي مشروع كان ، بما في ذلك مؤسسة في مجال المياه / الصرف الصحي(مياه مجاري) ، وهي متصلة أو مرتبطة بموضوع هذا المشروع.
4. أفرض فقط خلال 3 سنوات من تاريخ توقيع المرسوم لجميع الموظفين المشاركون في وضع خط المياه من عملية الدخول إلى الأرضي الواقع على طول الطريق واتخاذ الترتيبات اللازمة والأعمال المطلوبة لوضع خط المياه .
5. لن يمنح أي تمديد للمشروع مع انتهاء الثلاث سنوات من تاريخ صدور الأمر (توقيعه)، وسيتم إلغاء وطلب التمديد يعالج كطلب جديد.
6. بالرغم من الفقرة 5 أعلاه، يتم إعطاء فترة تمديد واحدة تصل إلى سنة واحدة من تاريخ انتهاء صلاحية الأمر الأصلي في مراحل ما بعد البدء بتنفيذ الأعمال في منطقة العمل.
7. ملاك الأرضي أو مالكيها، الطريق بحسب القانون في المجال الذي تم تعريفه على الخريطة، يحق لهم التقدم بطلب للحصول على تعويضات من المنفذ عن أي أضرار لحقت بهم نتيجة لتنفيذ الأعمال ويكون من حقه أن يطعن في تعويضات المعرفة بهذا الأمر أمام لجنة الاستئناف (يهودا والسامرة) (رقم 172)، القانون، - 1967.
8. يودع هذا الأمر تحت يد هؤلاء، ويكون مفتوحاً للتفيش من قبل أي طرف معني منهم:
1. ضابط شؤون المياه في الإدارة المدنية لمنطقة يهودا والسامرة.
  2. ضابط البنية التحتية في التنسيق والإرتباط DCO.
  3. مثل عن الممتلكات الحكومية والمترسبة في التنسيق والإرتباط DCO.
9. يجب إعطاء إشعار بمضمون الأمر، قدر المستطاع، إلى مالكي الأرضي أو الحائزين القانونيين للأرض المعنية. وسيتم نشر الأمر في المنطقة (أرض العمل ) ، على طول المسار المحدد في الخريطة .

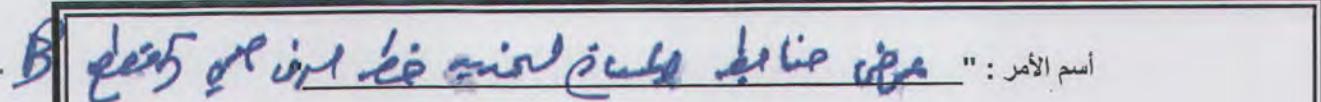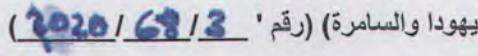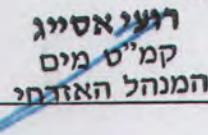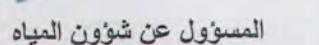	أسم الأمر : " _____"
	(يهودا والسامرة) (رقم ' 2020 / 68 / 3 )
	22/4/20
	التاريخ
المسؤول عن شؤون المياه	

قائمة مرفقات الأمر التي تشتمل جزءا لا يتجزأ منها:

- 1 - ترجمة الأمر إلى اللغة العربية - للنشر.
- 2 - خارطة الأمر - للنشر.
- 3 - تعليمات خاصة - للمنفذ فقط، الإعلان حسب الطلب.
- 4 - تفاصيل الأرض التي يمر فيها الأمر - للنشر.
- 5 - خطاب (كتاب) إلتزام من المنفذ بشأن المشروع أمام مسؤول المياه - للمنفذ فقط.
- 6 - خطة هندسية - للمنفذ فقط، الإعلان حسب الطلب.

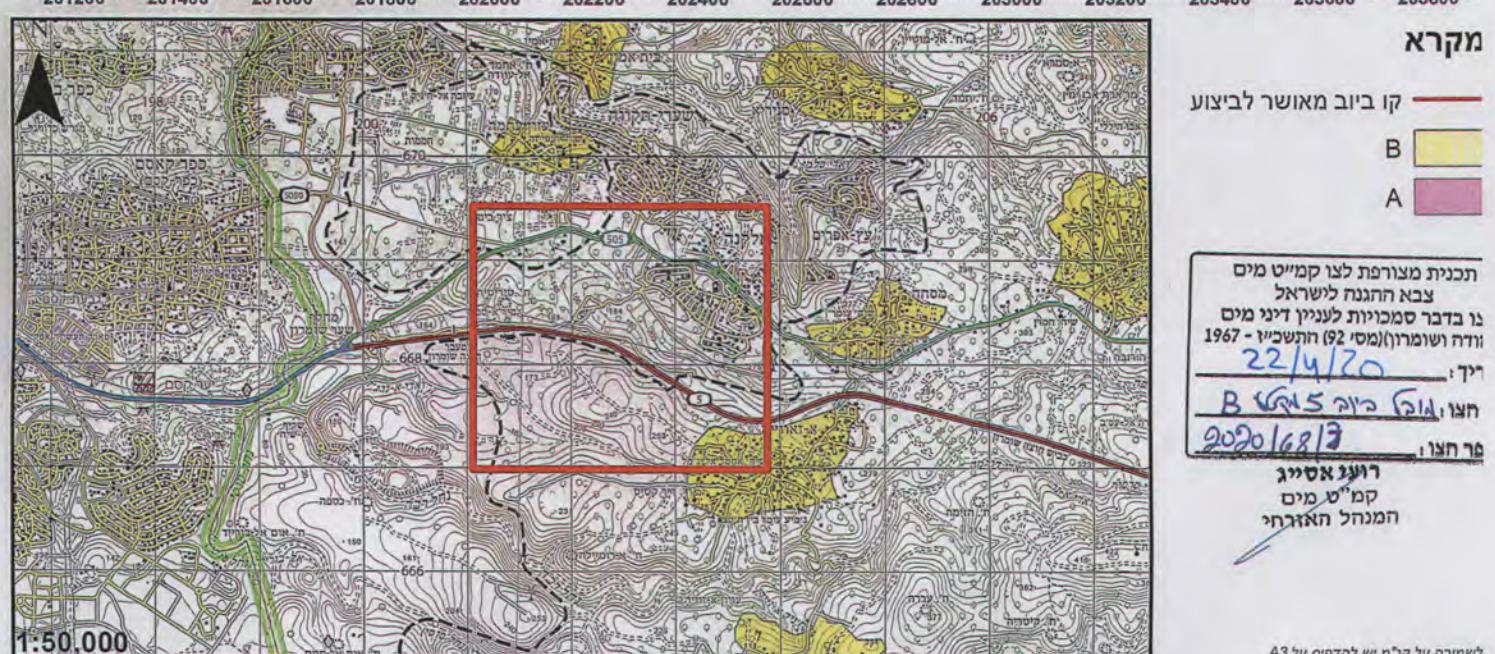







פרויקט מס' 86: מוביל ביוב 5 מקטע B  
 מטרת המפה: צו קמ"ט מים  
 תאריך אורתופוטו: מאי 2019  
 גילוון 2



203800 204000 204200 204400 204600 204800 205000 205200 205400 205600 205800 206000 206200 206400

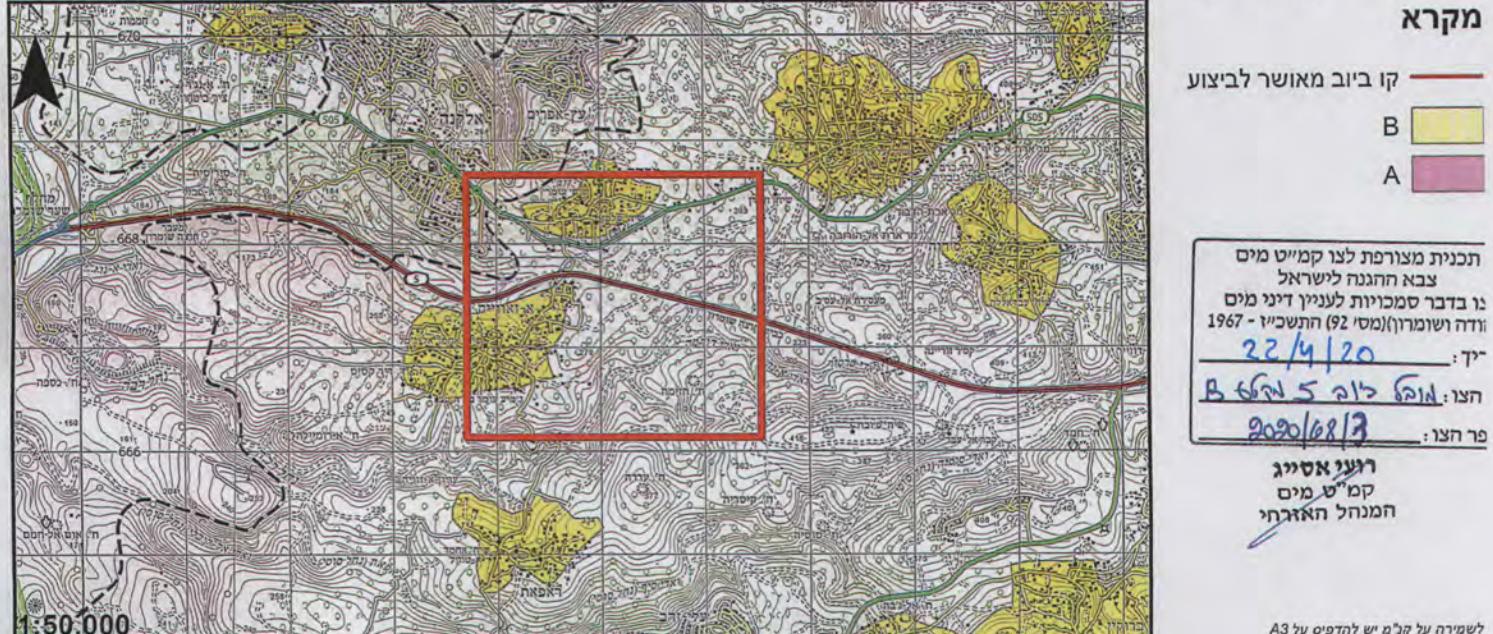

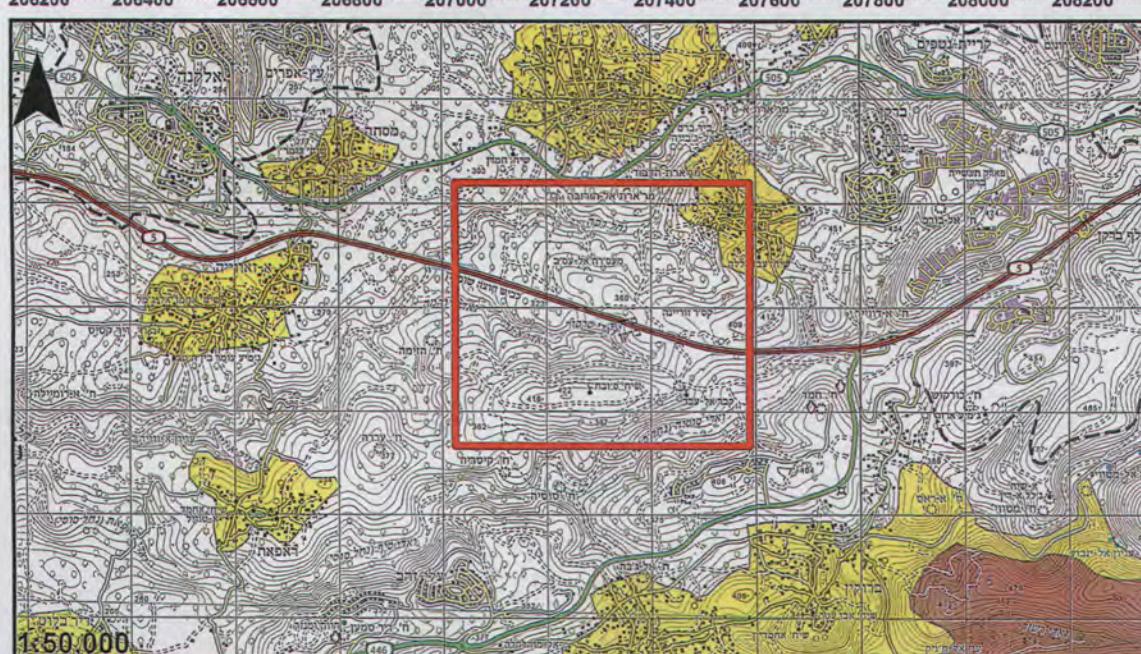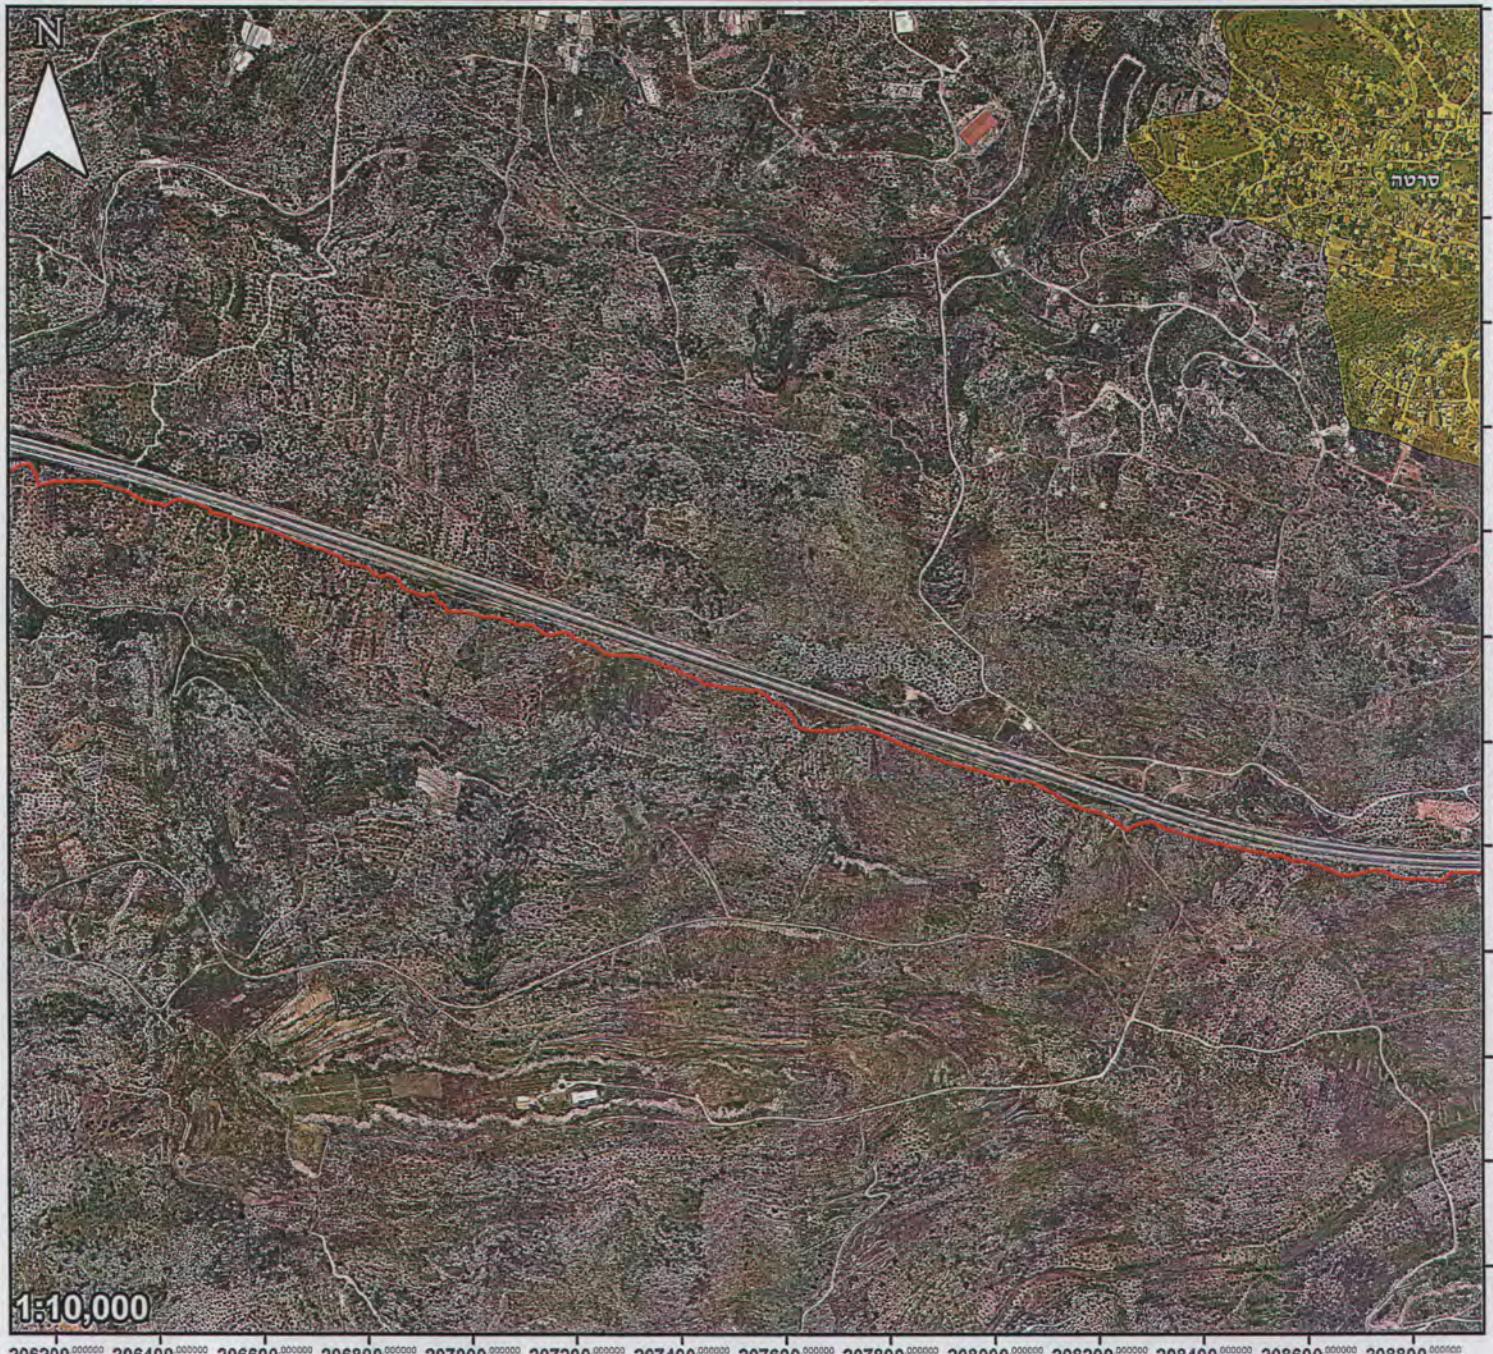

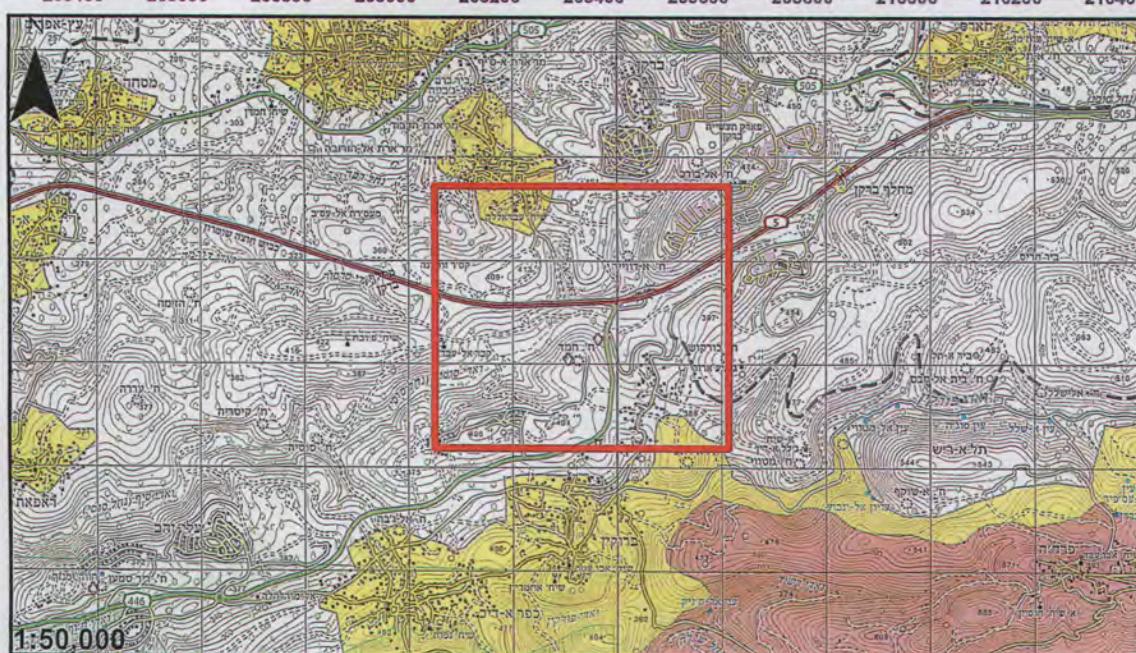

לכבוד

كم"ט מים

המנהל האזרחי

### **הndoן : התchieיות לששלות פיזיות והסדרה ישירה של תביות עbor נזקים**

התchieיות זו חלה עבור עבודות שיבוצעו במסגרת הziים הבאים :

- צו Km"t מים 1/68/2019 צו להנחת מוביל ביוב ראשי 5 מקטע C1
- צו Km"t מים 2/68/2019 צו להנחת מוביל ביוב ראשי 5 מקטע C2
- צו Km"t מים 3/68/2019 צו להנחת מוביל ביוב ראשי 5 מקטע B

1. הח"מ מתחייבים להסדיר באופן ישיר את התביות עבור נזקים שייגרמו לבניי מקרקעין פרטיים או למחזיקי זכויות כדין במרקען פרטיים, ובכלל זה הגבלת זכויות בנייה, וזאת בהתאם לאיישור הבקשה להיתר או ביצוע העבודות או פעולות תחזקה בכו, מכוח הצו. למען הסר ספק, התchieיות זו חלה בנגד כל דרישת שענינה גדרית נזק מכל סוג שהוא או אבדן ערך המקרקעין או פגעה בזכויות אחרות, אשר נפגעו כתוצאה מביצוע העבודות או פעולות תחזקה בכו, מכוח הצו (להלן: "הנזק"). למען הסר ספק, הכוונה היא לסליק מלא של הדרישת או התbieה, באופן המשמעותו מהו מוחלט, לרבות הוצאות נלוות, לרבות (אך מבלתי מעט) הוצאות ושכ"ט ע"ז.
2. היה והוגש למנהל האזרחי דרישת פיזוי בגין הנזק, או שהוגשה בנגדו תbieה לכל ערכאה מוסמכת, יפעלו הח"מ לישוב והסדרה של הדרישת באופן ישיר מול בעלי מקרקעין פרטיים או מחזיקי זכויות כדין במרקען פרטיים, בתיאום מלא עם המנהל האזרחי.
3. היה וסילק המנהל את הסכום אשר נדרש או נדרש (או חלקו של הסכום) בגין הנזק בהתאם לכל דין או הוראת ערכאה מוסמכת, ישפו הח"מ את המינהל האזרחי עבור הסכום ששילם לא יאוחר משישים ימים מיום העברת הودעה על ביצוע התשלום, לנציג המוסמך של הח"מ. אין באמור בסעיף זה כדי לגרוע מחשיבותו של הח"מ לפעול להסדרת הדרישת או התbieה, בתיאום עם המנהל האזרחי, כאמור לעיל.
4. הח"מ מתחייבים לנחל רישום יומי, מפורט ומדויק שמתעד את כל הנזקים שעלולים להיגרם במהלך או בהתאם מביצוע העבודות.
5. למען הסר ספק, התchieיות זו חלה על הח"מ ועל כל גורם הפועל מטעם או ברשותם, לרבות הקובלן, אשר נבחר על ידם לביצוע העבודות ואשר מיוצג על ידיינו לצורך עמידה בהתחieיות זו.
6. התchieיות זו אינה כוללת התchieיות לשיפוי או פיזוי בין פסק דין חלות שניתנת בתbieה, שיעילה רשות, במעשה או במחдел, של המנהל האזרחי או גופים מטעמו.
7. למען הסר כל ספקת הסיג המופיע בסעיף 6 לעיל אינו חל בכל הנוגע לחזיבים שייגרמו כתוצאה מרשות בלאידת של הח"מ (במעשה או במחдел, בפיקוח על הקו ותחזוקתו) שבאחריות להם ישאו הח"מ.
8. להבטחת החובות המוטלות על הח"מ בכתב זה, הח"מ יתקשרו עם קבלני משנה אשר יבטחו על חשבונם את עצםם ואת מושקיהם ואת מי שמטיעם בביטוח נפרד מלא, בחברת ביטוח ישראלית, נגד כל הסיכוןים העולמים להיגרים במישרין או בעקבותיו תוך ביצוע החסכים ובמשך 10 שנים.

הראונות שלאחר סיום העבודות. לגופו או לרכשו של כל אדם, לרבות לח"מ, לעצם ולמוסקיהם ולכל אדם בשם או מטעם הקובלן או כלפי המינהל וכן נגד הנזקים הנובעים מסיכוןים מڪוציאים. המינהל וח"מ יהיו מוטבים בפוליטש הביטוח האמור. אין בגובה תקרת סכום הפיזי שיקבע בפוליטש כדי לשמש כל הגבלה או תקרה לאחוריות ו/או התחייבות של הח"מ כלפי המנהל. אין בתקופת החבות שנקבעה בפוליטש כדי לשמש כל הגבלה לאחוריות הח"מ ו/או

কبلני המשנה כלפי המנהל האזרחי

9. הח"מ מתחייב לתפעולה התקין של המערכת כולל ביצוע כל הנדרש לתחזקה נאותה של הצנרת והתחנות והתקנים למיניהם, כל עוד הכו באחוריות.

10. הח"מ מתחייבים לאפשר, בתיאום קמ"ט מים במינהל האזרחי, התחבות ישובים וכפרים לאורך הכו, בהתאם לתוכנות סילוק שפכים שיוגשו אליכם.

לראיה באננו על החתום (מורשי חתימה של הארגון):

**אפק השומرون  
תשתיות מים וניבוב בע"מ**

חותמת הארגון

אפק השומرون  
תשתיות מים וניבוב בע"מ

שם הארגון

  
חותמת + חתימה

אבי זdock  
וילר וילר

שם + שם משפחה

אורן צדוק  
מנוחה טיפס  
עדי אנטונוף אבנר  
מנהל כספים  
1.3.20

22/4/20

רוצי אסתייג  
קמ"ט מים  
המנהל האזרחי

הוראות מיוחדות לצו Km"t מים מס' מס' 3/68/2020:

לפני ביצוע על המבצע לחתום על כתוב התcheinבות עברו פיקוח מטעם Km"t שמו"ט שלhlen ולהעבירו לח"מ:



רשות הטבע והגנים [www.parks.org.il](http://www.parks.org.il)

מחוז יהודה ושומרון

שם הפקח \_\_\_\_\_ נייד \_\_\_\_\_ תאריך \_\_\_\_\_

**כתב התcheinבות לתשלומים כספיים עבור פיקוח תשתיות**

אנו ח"מ מאשרים בזאת הוצאת התcheinבות עבור ביצוע פיקוח למניעת פגיעה בערכי טבע, נוף ומורשת ע"י הרשות לשימרת הטבע והגנים הלאומיים (להלן "הרשות") בסכום מוערך של 96,950 ש"ח במסגרת הפרויקט:

צו Km"t מים 3/68/2019 צו להנחת מוביל ביוב ראשי 5 מקטע B

אשר בשמורת טבע/גן לאומי/ שטח פתוח \_\_\_\_\_  
בין התאריכים \_\_\_\_\_

החויב הכספי יקבע בהתאם ולפי ימי או שעות הפיקוח בפועל ועל פי דיווח הפקח.  
תעריף עלות פקח רשות הטבע והגנים: 259 ש"ח לשעת עבודה ו- 1,939.30 ש"ח ליום  
עבודה.

אנו מתחייבים לפעול על פי כל דין ועל פי תנאי כל היתר שהוצאה לנו בקשר לכך ע"י  
הרשות וכן לשאת בכל עלויות הפיקוח כמפורט לעיל ולהלן:

**תנאי תשלום:** שוטף + 30 מהמועד הנקבע בחשבונית.

**פרטי המשלם:**

שם החברה \_\_\_\_\_ כתובות \_\_\_\_\_

טלפון \_\_\_\_\_ פקס \_\_\_\_\_ דוא"ל \_\_\_\_\_

טלפון נייד \_\_\_\_\_ איש קשר \_\_\_\_\_

ולראיה באנו על החתום (מורשי חתימה של הארגון)

שם + שם משפחה \_\_\_\_\_ חותמת + חתימה \_\_\_\_\_

מנהל כספים / חשב / גובר \_\_\_\_\_

לעוי אסיאג  
Km"t מים  
המנהל האזרחי

22/4/20

הממונה על ענייני מים

תאריך

council	fiscal bloc	mowakwa
BIDDYA	2	Khallat Abu Taqiya
BIDDYA	2	Muruj Labah
BIDDYA	2	Kh. el 'Aqqadiya & Muhardar
BIDDYA	2	El Maqa'id
BIDDYA	2	Kafaif 'Ammar & Khallat el 'Afs
BIDDYA	2	Khallat es Samla & Wad en Nar
BIDDYA	2	Wad Sarsur
BIDDYA	2	Abu en Nawwas
BRUQIN	2	Khirbat el Fakhakhir
BRUQIN	2	Khirbat Qurqush
ZAWYA	4	El Wajh eshShami &Wad eshShami
ZAWYA	4	Wad Izmir
MAS'HA	2	El Wajh El Qibli
MAS'HA	3	El Wajh El Gharbi
SARTA	2	El Wajh el Qibli
SARTA	2	El Wajh Esh Sharqi

תכנית מצורפת לצו קמ"ט מים  
צבא ההגנה לישראל  
צו בדבר סמכויות לעניין דיני מים  
(יהודה ושומרון) (מס' 92) התשכ"ז - 1967  
תאריך: 22-4-2020

שם הצו: נוכן ביאן B-  
מספר הצו: 2020/68/3

קמ"ס מים  
המנהל האזרחי  
קוועג אסיאג

הබלו אחראי לביקורת המדינות שבתכנית. על כל טענות, סתייה או אי התאמה עליו להודיע  
לმთכנן. אין לקבוע מידות ע"י מדידה בשרטוט אלא באישור המთכנן.  
התכנית הנה רכשו הבלעדי של המתכנן ובعلותנו מוגנת ע"י חוק זכויות היוצרים.  
אין לעשות כל שימוש בתכנית זו וברענוןות הגלומות בה ללא אישור מראש ובכתב של המתכנן.

לעינן	למכרז	לבצע
<input checked="" type="radio"/>	<input type="radio"/>	<input type="radio"/>



נחלת יצחק 32A ת"א, 67448  
טל: 03-6916647 פקס: 03-6952418  
lebel@lebel.co.il www.lebel.co.il  
32a Nahlat Yitzhak st. Tel Aviv, 67448 tel:03- 6952418 fax:03-6916647

שםuproject:

**חברות שפכי אריאל לשפדרן**

שם המזמין:

**תאגיד עין אפק בע"מ**

שם האגף:

**קו ביזבב ראשי  
קטע B – תנובה**

מס'uproject:

תאריך:	מס' האגף:	שםuproject:
28.05.19	68	5144

ק.מ.:	מהדורות:	סה"כ גליונות:	מידות הגליונות:
	1		

תכןן:	שרטט:	בקר:	אישור:
אורן ג.	איןה ג.	אורן ג.	יורם ל.

שם הקוביץ במחשב:

P:\5144\TICHNUN\TNUHA-LONG-KETA-B.dwg

מיום 25.10.18

-25.3- 338.42

550

תכנית מצורפת לצו קמ"ט מים צבא ההגנה לישראל צו בדבר סמכויות לעניין דיני מים (יהודה ושומרון) (מס' 92 התשכ"ז - 1967) תאריך: 22-04-2020
שם הצו: אוחז בים 5 - מספר הצו: 2020/68/3

רשות אסיק  
קמ"ט מים  
המנהל האזרחי

666  
500

הබכון אחראי לבדיקה המדידות שבחכנית. על כל טעות, סטייה או אי התאמה עליו להודיע  
למתכנן. אין לקבוע מידות ע"י מדידה בשרטוט אלא באישור המתכנן.  
הכחנית הנה רכשו הבלתי של המתכנן ובعلותיו מוגנת ע"י חוק זכויות היוצרים.  
אין לעשות כל שימוש בחכנית זו ובריעונות הגולם בה ללא אישור מושב ובכתב של המתכנן.

לעilon	למנך	לבוצע
<input checked="" type="radio"/>	<input type="radio"/>	<input type="radio"/>



רחוב יצחק 32 א' ח"א  
טל': 03-6916647 פקס: 03-6952418  
lebel@lebel.co.il www.lebel.co.il  
32a Nahlat Yitzhak st. Tel Aviv, 67448 tel:03- 6952418 fax:03-6916647

666  
450

## חיבור שפכי אריאל לשפ"ד"ן

שם הפרויקט:

## תאגיד עין אפק בע"מ

שם המזמין:

## קו ביוב ראשי קטע B – חנוכה

שם האגלו:

מס' הפרויקט:			
תאריך:	מס' הגלילו:	תאריך:	

ק.מ.:	1:500	ס"כ גליונות:	תאריך עדכון:	מחדרה:	מידות הגלילו:

תכן:	שרטט:	בקר:	אישור:	תאריך:
אורן ג.	איןה ג.	אורן ג.	יורם כ.	

שם הקובץ במחשב : P:\5144\TICHNUN\TNUHA-LONG-KETA-B.dwg



9-1 60 -21.5  
372.24

666  
550

תכנית מצורפת לצו קמ"ט מים  
צבא ההגנה לישראל  
צו בדבר סמכויות לעניין דיני מים  
(יהודה ושומרון) (מס' 92 התשכ"ז -  
1967 22-04-2020)

תאריך :

שם הצו : רשות אסיאג

מספר הצו : 2020/68/3

*רשות אסיאג  
קמ"ט מים  
המנהל האזרחי*

הබלן אחראי לבדיקה המידות שבתכנון. על כל טעות, סטייה או אי התאמה עליו להודיע  
לმთხვენი. אין לקבוע מידות ע"י מדידה בשרטוט אלא באישור המתכנן.  
התכנית הנה רכוש הבלתי נרוויח של המתכנן ובשלמותו מוגנת ע"י חוק זכויות היוצרים.  
אין לעשות כל שימוש בתכנית זו וברענוןת הגלומים בה ללא אישור מראש ובכתב של המתכנן.

666  
500

לבעון

למרכז

לבצע



נחלת יצחק 32 ת"ק, 67448  
טל: 03-6916647 פקס: 03-6952418  
lebel@lebel.co.il www.lebel.co.il  
32a Nahlat Yitzhak st, Tel Aviv, 67448 tel:03- 6952418 fax:03-6916647

שם הפרויקט :

## חיבור שפכי אריאל לשפדי

שם המזמין :

## תאגיד עין אפק בע"מ

שם הלקוח :

## קו ביוב ראשי קטן B – חנוכה

שם הפרויקט :

תאריך :	מס' האלינו:	5144
28.05.19	70	

תקן:	ארון ג.	ארנה ג.	ארון ג.	מזהה:	סה"כ גליונות:	מידות הגלيون:	ק.מ.:
						1	1:500

תקן:	ארון ג.	ארנה ג.	ארון ג.	ירום ל.	אריש:	בקר:	תאריך עדכון:	מזהה:	סה"כ גליונות:	מידות הגלيون:	ק.מ.:

שם הקובץ במחשב : P:\5144\TICHNUN\TNUHA-LONG-KETA-B.dwg

666  
500  
450  
400  
508

מקרה:

ע"ז זית בוגר נ"ס מדידה

מיומ 25.10.18

תכנית מצורפת לצו קמ"ט מים  
צבא ההגנה לישראל  
צו בדבר סמכויות לעניין דיני מים  
(יהודה ושומרון) (מ"מ, נ"ז), התשכ"ז - 1967  
תאריך: 22-04-2020

שם הצו: זון 5-B  
מספר הצו: 68/3/2020

רשות אסיאג  
קמ"ס מים  
המנהל האזרחי

התקבלו אחראי לבדיקה המדידות שבתכנית. על כל טענות, ספיטה או אי התאמה עלינו להודיע  
לმათკნი, און לקבע מידות ע"י מדידה בשרטוט אלא באישור המתכנן.  
התכנית הנה רכשו הבלעדי של המתכנן ובולתו מוגנת ע"י חוק זכויות היוצרים.  
אוון לעשות כל שימוש בתכנית זו וברענוןות הגולם בה ללא אישור מראש ובכתב של המתכנן.

לע"ז	لמבצע	למכרז	לע"ז
<input checked="" type="radio"/>	<input type="radio"/>	<input type="radio"/>	<input type="radio"/>



נחלת יצחק 32A ח"א, 67448  
טלפון: 03-6916647 פקס: 03-6952418  
lebel@lebel.co.il www.lebel.co.il  
32a Nahlat Yitzhak st. Tel Aviv, 67448 tel:03- 6952418 fax:03-6916647

שם הפרויקט:

**חברות שפכי אריאל לשפ"ד**

שם המזמין:

**תאגידי עין אפק בע"מ**

שם האגילון:

**קו ביוב ראשי  
קטע B – תנובה**

מס' הפרויקט:

תאריך:	מס' הגליון:	
28.05.19	71	5144

מזהורה:	תאריך עדכון:	סה"כ גליונות:	מידות הגליון:	ק.מ.:
			1	1:500

תכן:	שרטט:	בקר:	תאריך:
אורן ג.	איןה ג.	אורן ג.	יורם כ.

שם הקובל במחשב:

P:\5144\TICHNUN\TNUHA-LONG-KETA-B.dwg

תכנית מצורפת לצו Km"ט מים צבא ההגנה לישראל צו בדבר סמכויות לעניין דין מים (יהודה ושומרון) (מטי 92) התשכ"ז - 1967 תאריך: 22-04-2020
שם הצו: <u>וילן כהן 5</u>
מספר הצו: <u>2020/68/3</u>

*רשות אס"י  
קמ"ט מים  
המנהל האזרחי*

התקבלו אחראי לבדיקה המידות שבסוכנית. על כל טעות, סטייה או אי התאמה עלוי להודיע למתכנן. אין לקבוע מידות ע"י מדידה בשרטוט אלא באישור המתכנן.  
הຕכנית הנה רכשו הבלעדי של המתכנן ובعلותיו מוגנת ע"י חוק זכויות היוצרים.  
אין לעשות כל שימוש בתכנית זו וברunionות הגולם בה ללא אישור מראש ובכתב של המתכנן.

لעilon	למקרה	לבוצע
<input checked="" type="radio"/>	<input type="radio"/>	<input type="radio"/>

	נחלת יצחק 32, תל"א, 67448 טל: 03-6916647 פקס: 03-6952418 lebel@lebel.co.il www.lebel.co.il 32a Nahlat Yitzhak st. Tel Aviv, 67448 tel:03-6952418 fax:03-6916647	 CONSULTING ENGINEERS LTD
---	--	--

שם הפרויקט:	<b>חיבור שפכי אריאל לשפ"ן</b>		
שם המזמין:	<b>תאגידי עין אפק בע"מ</b>		
שם האגילו:	<b>קו ביזב ראשי קטע B – תנובה</b>		
מס' הפרויקט:	28.05.19	מס' האגילו:	5144
ק.מ.:	72	מידות האגילו:	ס"מ גליונות: 1 1:500
תכנון:	אורן ג.	ארינה ג.	אורן ג. יורם כ.
שם הקובץ במחשב :	P:\5144\TICHNUN\TNUHA-LONG-KETA-B.dwg		

תכנית מצורפת לצו Km"ט מים צבא ההגנה לישראל צו בדבר סמכיות לעניין דיני מים (יהודה ושומרון) (מס' 92) התשכ"ז - 1967
תאריך : 22-04-2020
שם הצו : מ.מ ניק 5
מספר הצו : 2020/3/68

רשות אסיאג  
Km"ט מים  
המנהל האזרחי

הබנו אחראי לבדיקת המדינות שבתקנית. על כל טעות, סטייה או אי התאמה עלינו להודיע  
למתכנן. אין לקבוע מדאות ע"י מדיה בשרטוט אלא באישור המתכנן.  
התקנית הנה רכוש הבלעדי של המתכנן ובعلותיו מוגנה ע"י חוק זכויות היוצרים.  
אין לעשות כל שימוש בתקנית זו וברunionות האלומינום בה ללא אישור מראש ובכתב של המתכנן.

لעilon	למקרה	לבוצע
<input checked="" type="radio"/>	<input type="radio"/>	<input type="radio"/>



נחלת יצחק 322 ח"א, 67448  
טל: 03-6916647 פקס: 03-6952418  
lebel@lebel.co.il www.lebel.co.il  
32a Nahlat Yitzhak st. Tel Aviv, 67448 tel:03- 6952418 fax:03-6916647

שם הפרויקט:

## חיבור שפכי אריאל לשפ"ן

שם המזמין:

## תאגיד עין אפק בע"מ

שם הגליון:

## קו ביוב ראשי קטע B – תנובה

מספר הפרויקט:

תאריך:	מס' הגליון:	5144
28.05.19	73	

ממדות הגליון:	סה"כ גליונות:	תאריך עדכון:	תאריך:	ממדורה:	ק.מ.:
				1	1:500

תכן:	שרות:	בקר:	אישור:	תאריך:
אורן ג.	איןנה ג.	אורן ג.	יורם ל.	

שם הקובץ במחשב : P:\5144\TICHNUN\TNUHA-LONG-KETA-B.dwg

תכנית מצורפת לצו Km"ט מים
צבא ההגנה לישראל
צו בדבר סמכיות לעניין דיני מים
(יהודה ושומרון) (מס' 92) התשכ"ז - 1967
<u>תאריך:</u> 22-04-2020
<u>שם הצו:</u> אוסף פיקוד 5
<u>מספר הצו:</u> 2020/68/3

דו"ע אסיאג  
קמ"ט מים  
המנהל האזרחי

הබנן אחראי לבדיקה המידות שבתכנית. על כל טעות, סטייה או אי התאמה עליו להודיע  
לმთხნი. אין לקבוע מידות ע"י מדידה בشرطן אלא באישור המתכנן.  
התכנית הנה רכשו הבלעדי של המתכנן ובעלתו מוגנת ע"י חוק זכויות היוצרים.  
אין לעשות כל שימוש בתכנית זו וברענוןת הגולם בה ללא אישור מראש ובכתב של המתכנן.

לעיזון	למקרה	לביצוע
<input type="radio"/>	<input type="radio"/>	<input type="radio"/>



נחלת יצחק 32, תל"א 67448  
טל': 03-6916647 פקס: 03-6952418  
lebel@lebel.co.il www.lebel.co.il  
32a Nahlat Yitzhak st. Tel Aviv, 67448 tel:03- 6952418 fax:03-6916647

שם הפרויקט:

## דיבור שפכי אריאל לשפדי נ

שם המזמין:

## תאגיד עין אפק בע"מ

שם האגלו:

## קו ביוב ראשי קטע B – תנובה

מס' הפרויקט:

תאריך:	מס' האגלו:	5144
28.05.19	74	

ממדות הגלו:	סה"כ גליונות:	תאריך עדכון:	מהדורה:	ק.מ.:
			1	1:500

תכן:	ארן ג.	ארנה ג.	ארן ג.	ארן ג.	ארן ג.

שם הקובץ במחשב:

P:\5144\TICHNUN\TNUHA-LONG-KETA-B.dwg

תכנית מצורפת לצו קמ"ט מים צבא ההגנה לישראל צו בדבר סמכויות לעניין דין מים (יהודה ושומרון) (מס' 92 התשכ"ז - 1967)
תאריך: 22-04-2020
שם הצו: <u>אנט גיאן 5</u>
מספר הצו: <u>2020/68/3</u>

**רשות אסיג  
קמ"ט מים  
המנהל האודומי**

התקבלו אחריו לבדיקה המידות בתוכנית. על כל טעות, סטייה או אי התאמה עלינו להודיע  
למתכנן. אין לקבוע מידות ע"י מדידה בشرطן אלא באישור המתכנן.  
התוכנית הנה רכשו הבלתי של המתכנן ובבעלתו מוגנת ע"י חוק זכויות היוצרים.  
אין לעשות כל שימוש בתוכנית זו ובריעונות האgłומים בה ללא אישור מראש ובכתב של המתכנן.

לבצע	למקרה	לעיזו
<input checked="" type="radio"/>	<input type="radio"/>	<input type="radio"/>



מחל' יצחק 32, ק"מ 32, נחלת יצחק  
טל': 03-6916647 פקס: 03-6952418  
lebel@lebel.co.il www.lebel.co.il  
32a Nahlat Yitzhak st. Tel Aviv, 67448 tel:03- 6952418 fax:03-6916647

שםuproject:

## חיבור שפכי אריאל לשפדי

שם המזמין: **תאגיד עין אפק בע"מ**

שם הגליון: **קו ביוב ראשי  
קטן B – תנובה**

תאריך:	מס' הגליון:	מס'uproject:
28.05.19	75	5144

מידות הגליון:	סה"כ גליונות:	מהדרורה:	תאריך עדכון:	ק.מ.:
		1		1:500

תאריך:	שם:	שם:	שם:	שם:
	אורן ג.	אינה ג.	אורן ג.	יורם כ.

שם הקובץ במחשב : P:\5144\TICHNUN\TNUHA-LONG-KETA-B.dwg

תכנית מצורפת לצו קמ"ט מים  
 צבא ההגנה לישראל  
 צו בדבר סמכויות לעניין דין מים  
 (יהודה ושומרון) (מס' 92 התשכ"ז - 1967)  
 תאריך: 22-04-2020  
 שם הצו: אובי כוכב  
 מס' הצו: 2020/643

הגע אסיאו  
 קמ"ט מים  
 המנהל האזרחי

הקבלן אחראי לבדיקה המדינות שבתכנית. על כל טעות, סטייה או אי התאמה עלינו להודיע  
 למתקנן. אין לקבוע מידות ע"י מודידה בשרטוט אלא באישור המתקנן.  
 התכנית הנה רכוש הבלעדי של המתקנן ובעלותו מוגנת ע"י חוק זכויות היוצרים.  
 אין לעשות כל שימוש בתכנית זו וברענוןת האלומות בה ללא אישור מראש ובכתב של המתקנן.

لעilon	למקרה	לבצע
<input checked="" type="radio"/>	<input type="radio"/>	<input type="radio"/>



נחלת יצחק 32 א' ח'א  
 טל: 03-6952418 פקס: 03-6916647  
 lebel@lebel.co.il www.lebel.co.il  
 32a Nahlat Yitzhak st. Tel Aviv, 67448 tel:03- 6952418 fax:03-6916647

שם הפרויקט:

## חיבור שפכי אריאל לשפ"ן

שם המזמין:

## תאגיד עין אפק בע"מ

שם האלון:

## קו ביוב ראשי קטע B – תנוחה

מספר הפרויקט:

5144

תאריך:	שם האלון:	מספר הפרויקט:
28.05.19	76	5144
מחזורות:	סה"כ גליונות:	קנה מ.:
	1	1:500
תכנן:	שרטט:	שם הקובץ במחשב:
אורן ג.	איתנה ג.	P:\5144\TICHNUN\TNUHA-LONG-KETA-B.dwg
א/orן ג.	אורן ג.	אורן ג.

תכנית מצורפת לצו קמ"ט מים צבא ההגנה לישראל צו בדבר סמכויות לעניין דיני מים (יהודה ושומרון) (מספר 92) התשכ"ז - 1967
תאריך: 22-04-2020
שם הצו: נס בזם 5
מספר הצו: 2020/68/3

667  
400

**רשות אסигג  
קמ"ט מים  
המנהל האזרחי**

הබן אחראי לביקורת המידות שבתכנית. על כל שנות, סטייה או אי התאמה עליו להודיע  
למתכנן. אין לקבוע מידות ע"י מדידה בשרטוט אלא באישור המתכנן.  
התכנית הנה רכשו הבלעדי של המתכנן ובבעלותו מוגנת ע"י חוק זכויות היוצרים.  
אין לעשות כל שימוש בתוכנית זו וברוינוות הגלומים בה ללא אישור מראש ובכתב של המתכנן.

לעיזו	למכרז	לבצע
●	○	○

667  
350

	טלפון: 03-6916647 Fax: 03-6952418 כתובת: 32a Nahlat Yitzhak st. Tel Aviv, 67448 אימייל: lebel@lebel.co.il <a href="http://www.lebel.co.il">www.lebel.co.il</a>
<b>שם פרויקט:</b>	
<b>חברור שפכי אריאל לשפדי</b>	
<b>שם המזמין:</b>	
<b>תאגיד עין אפק בע"מ</b>	
<b>שם האלינו:</b>	
<b>קו ביוב ראשי קטע B – תנוחה</b>	
שם פרויקט:	
תאריך:	שם האלינו:
28.05.19	מס' הגלינו: <b>677</b>
מידות הגלינו:	סה"כ גלינות:
	מהדורה:
	תאריך עדכון:
	1
	1:500
תכן:	שם הקובץ במחשב :
אורן ג.	אורן ג.
אינה ג.	ירם כ.

667  
203

667  
300

תכנית מצורפת לצו קמ"ט מים  
צבא ההגנה לישראל  
צו בדבר סמכויות לעניין דיני מים  
(יהודה ושומרון) (מס' 92) התשכ"ז - 1967

תאריך: 22-04-2020

שם הצו: אכן נים ב-5  
מספר הצו: 2020/68/3

רשי אשייג  
קמ"ט מים  
המנהל האזרחי

הබן אחראי לבדיקה המידות בתכנית. על כל טעות, סטייה או אי התאמה עלוי להודיע למתקנים. אין לקבוע מידות ע"י מדידה בשיטות אלא באישור המתקנים. התכנית הנה ורכשו הבלעדי של המתקנים ובשלמותו מוגנת ע"י חוק זכויות היוצרים. אין לעשות כל שימוש בתכנית זו וברעיון הגלומים בה ללא אישור מראש ובכתב של המתקנים.

לעיוון	למקרה	לביצוע
<input checked="" type="radio"/>	<input type="radio"/>	<input type="radio"/>



נחלת יצחק 32 א' ח'א  
טל: 03-6952418 פקס: 03-6916647  
lebel@lebel.co.il www.lebel.co.il  
32a Nahlat Yitzhak st. Tel Aviv, 67448 tel:03- 6952418 fax:03-6916647

שםuproיקט:

## חיבור שפכי אריאל לשפדי

שם המדריך:

### תאגידי עין אפק בע"מ

שם האגף:

### קו ביוב ראשי קטע B – תנובה

מס'uproיקט:

תאריך:	מס' האגף:
28.05.19	78

ק.מ.:	מזהורה:	סה"כ גליונות:	מידות האגף:
	1		5144

תכנן:	שרטט:	בקר:	אישור:	תאריך:
אורן ג.	אורן ג.	אורן ג.	ירום כ.	

שם הקובץ במחשב: P:\5144\TICHNUN\TNUHA-LONG-KETA-B.dwg

תכנית מצורפת לצו קמ"ט מים  
 צבאות ההגנה לישראל  
 צו בדבר סמכויות לעניין דיני מים  
 (יהודה ושומרון) (מס' 92) חתיכי"ז - 1967  
 תאריך: 22-04-2020  
 שם הצו: נוכן כינס 5-B  
 מס' הצו: 2020/68/3

וועוי אסינג  
 קמ"ט מים  
 המנהל האזרחי

הקבלן אחראי לבדיקה המידות שבחתיכנו. על כל טעות, סטייה או אי התאמה עליו להודיע  
 למתחכו. אין לקבוע מידות ע"י מדידה בשרטוט אלא באישור המתחכו.  
 התחיכת הנה ורכוש הבלתי של המתחכו ובعلוחות מוגנת ע"י חוק זכויות היוצרים.  
 אין לעשות כל שימוש בתכנית זו וברעונות האלומרים בה ללא אישור מראש ובכתב של המתחכו.

לעווון	למכרז	לביצוע
<input checked="" type="radio"/>	<input type="radio"/>	<input type="radio"/>



נחלה יצחק K32, ח"ק  
 טל': 03-6952418 פקס: 03-6916647  
 lebel@lebel.co.il www.lebel.co.il  
 32a Nahlat Yitzhak st. Tel Aviv, 67448 tel:03- 6952418 fax:03-6916647

שם הפרויקט:

## חיבור שפכי אריאל לשפ"ד"ן

שם המזמין:

## תאגיד עין אפק בע"מ

שם הגליון:

## קו ביוב ראשי קטע B – חנוכה

מספר הפרויקט:

תאריך:	מספר הגליון:	שם הפרויקט:
28.05.19	29	5144

מספר:	מחודרה:	תאריך עדכון:	סה"כ גליונות:	מידות הגליון:
	1			1:500

תכנן:	שרטט:	בקור:	אישור:
אורן ג.	איןה ג.	אורן ג.	יורם כ.

שם הקובל במחשב:

P:\5144\TICHNUN\TNUHA-LONG-KETA-B.dwg