# צבא הגנה לישראל

## צו בדבר סמכויות לעניין דיני מים (יהודה והשומרון)(מס' 92) התשכ"ז – 1967

## שם הצו: "צו קמ"ט מים קו מים לטנא עומרים"

## צו מספר 2023/40/1

בתוקף סמכותי לפי סעיף 2 לצו בדבר סמכויות לעניין דיני מים (יהודה ושומרון)(מס' 92) התשכ"ז - 1967, ובהתאם לסעיף 19 לחוק להסדרת המקורות הטבעיים מס' 37, לשנת 1966 (להלן: "החוק") וסעיף 5א לחוק הפיקוח על המים מס' 31, לשנת 1937 כפי שתוקן בצו תיקון חוק הפיקוח על המים מס' 31, לשנת 1937 (יהודה והשומרון) (מס' 158) התשכ"ח – 1967, הנני מורה בזה לאמור:

1. בצו זה –

"**המפה**" – מפת תוואי קו המים המאושר בקנ"מ: **1:15,000** החתומה על ידי והמצורפת לצו זה ומהווה חלק בלתי נפרד ממנו.

"**התוואי**" – התוואי המסומן במפה בצבע אדום.

"**התכנית**" – תכנית הנדסית החתומה על ידי, המצורפת לצו זה ומהווה חלק בלתי נפרד ממנו.

"**המבצע**" – **חברת מקורות**

"**המת"ק**" – **חברון**

2. אני מתיר לביצוע את **קו המים** בתחום התוואי המסומן במפה בלבד ובהתאם לתכנית וזאת בכפוף להוראות ולפעולות כדלהלן:

***המבצע אינו רשאי להתחיל בביצוע ללא אישור מתועד של קצין התשתיות במת"ק על השלמת ביצוע ההוראות והפעולות שנדרשו בסעיף זה.***

*פעולות שיש להשלים לפני ביצוע*

א. לפני ביצוע, על המבצע לקבל היתרי חפירה מחברת מקורות, חברת נתיבי ישראל, חברת החשמל וחברת בזק ולהעבירם לח"מ לפני ביצוע.

ב. על המבצע להימנע מפגיעה בעצים. במידה והעבודות יביאו לפגיעה בעצים, לפני ביצוע על המבצע למפות את העצים שייעקרו ולפעול לפי "נוהל העתקת עצים" בתאום עם קמ"ט חקלאות וקצין התשתיות של המת"ק למול בעלי מקרקעין או המחזיקים בהם כדין בתוואי שהוגדר במפה.

ג. לפני ביצוע, יש לאשר הסדרי תנועה זמניים לעבודות בחצייה או לאורך כבישים מול קמ"ט תחבורה המפקח על התעבורה באיו"ש ולמול משטרת ישראל.

ד. גריסת חומר החפירה בתוך תחומי העבודות ו/או שימוש בחומר נפץ לטובת הכשרת תא השטח, טעונה ברישיונות מקמ"ט מכרות במנהא"ז.

ה. לפני ביצוע על המבצע לקיים סיור התנעה לפרויקט בהשתתפות הקבלן המבצע, קצין התשתיות במת"ק והח"מ או נציגו.

ו. במידה והמבצע לא מצליח ליצור קשר עם גורם אחד או יותר המופיעים בצו לשם תאום העבודה וקבלת הנחיות ,עליו לפנות לקבלת סיוע בטלפון: 074-7642929 או בדוא"ל mnz@mgar.co.il ובשום אופן לא להתחיל בביצוע העבודה.

ז. לפני ביצוע, הצו יפורסם למשך 60 יום בהתאם לסעיפים 11-8 להלן.

ח. פעולות נוספות מיוחדות ככל שישנן יפורטו להלן בנספח 3 – הוראות מיוחדות.

*הוראות כלליות לתקופת הביצוע*

ט. לפני ולאורך הביצוע, על המבצע לתאם את הכניסה לשטח וביצוע העבודה עם קצין התשתיות במת"ק.

י. על המבצע לפעול על פי הנחיות מפקח פרויקטים מטעם הח"מ: לפני ולאורך הביצוע יש לתאם פיקוח על העבודות עם מפקח הפרויקטים של הח"מ, להשמע להוראותיו ולאפשר לו גישה מלאה לפרויקט בכל חלקיו ובכל זמן.

יא. על המבצע לפעול על פי הנחיות קמ"ט שמו"ט ונציגיו: לפני ולאורך הביצוע יש לתאם העבודות עם פקח מטעם קמ"ט שמו"ט.

יב. במידה ויתגלו עתיקות במהלך העבודה יש להפסיקה ולהודיע מיידית לקמ"ט ארכיאולוגיה בטלפון 02-9704710.

יג. על המבצע להימנע ככל הניתן בפגיעה נופית, לצמצם ככל הניתן את תחום רצועת העבודה והפרת פני הקרקע. רוחב רצועת העבודה לא יעלה על 10 מ'.

*הנחיות לגמר ביצוע*

יד. על המבצע לשקם את המקרקעין בתחום רצועת העבודות וכל נזק שנגרם כתוצאה מהעבודות.

טו. על המבצע להחזיר את פני השטח למצבם טרם העבודות לאחר הטמעת התשתית נשוא צו זה.

טז. על המבצע לבצע מדידת התשתית שבוצעה במסגרת הצו ולהעביר על בסיס המדידה את תנוחה מצבית "AS-MADE" של התשתית בפורמט DWG.

3. אין בצו זה התחייבות עתידית כלשהי לאישור ביצוע מיזם כלשהו, ובכלל זה מיזם בתחום המים/הביוב, הקשור או שייקשר לנשוא צו זה.
4. אני מתיר במהלך שלוש שנים בלבד מיום החתימה על הצו לכל העובדים העוסקים בהנחת קו המים מטעם המבצע להיכנס למקרקעין הנמצאים לאורך התוואי ולעשות את הפעולות הדרושות לשם הנחת הקו.
5. לא תינתנה הארכות לצו, עם פקיעת שלוש שנים ממועד החתימה על הצו, יבוטל הצו בקשה להארכת תוקף הצו תטופל כבקשה חדשה.
6. למרות האמור בסעיף 5 לעיל, תינתן ארכה אחת לתחילת ביצוע של עד שנה מתאריך פקיעת הצו המקורי באישור מיוחד של הח"מ.
7. בעלי המקרקעין או המחזיקים בהם כדין בתוואי שהוגדר במפה, זכאים לבקש פיצויים מהמבצע על כל נזק שייגרם להם עקב ביצוע העבודות ויהיו רשאים לערור על הפיצוי בפני ועדת העררים כמשמעותה בצו בדבר ועדות עררים (יהודה והשומרון)(מס' 172), התשכ"ח – 1967.
8. צו זה והמפה המצורפת לו, יופקדו בידי אלה, ויהיו פתוחים לעיונו של כל המעוניין:
   א. קצין מטה לענייני מים במינהל האזרחי לאזור יהודה ושומרון.
   ב. קצין תשתיות במת"ק.
   ג. נציג הממונה על הרכוש הממשלתי והנטוש במת"ק.
9. הודעה על תוכן הצו תימסר, במידת האפשר, לבעלי המקרקעין או למחזיקים כדין של המקרקעין הנוגעים בדבר. הצו יפורסם במתחם קבלת קהל במת"ק ובשטח, למשך 60 יום, בתוואי שהוגדר במפה (להלן: "**תקופת הפרסום**").
10. המבקש להשמיע את טענותיו כנגד החלטתי יפנה בתוך 60 ימים ממועד פרסומה כאמור בסעיף 9.
11. החלטתי האמורה בסעיף 2 תכנס לתוקפה אך לאחר 60 יום מיום פרסומה במת"ק ובשטח, לפי המאוחר מביניהם, ולא בטרם סיום בחינת הפניות שיוגשו בעניינה בתקופת הפרסום, ובכפוף לתוצאותיה.

**צו זה ייקרא:** "צו בקו מים בן מים לשנע ערבים"

**(יהודה והשומרון) (מס' 1 / 40 / 2023)**

**רועי אסייג**
קמ"ט מים
המנהל האזרחי

08-05-2023

**תאריך** | **הממונה על ענייני מים**

**רשימת נספחי הצו המהווים חלק בלתי נפרד ממנו:**

1 – תרגום הצו לשפה הערבית
2 – מפת הצו
3 – הוראות מיוחדות
4 – פירוט המקרקעין בהן עובר הצו
5 – כתב התחייבות המבצע בגין הפרויקט למול קמ"ט מים
6 – תכנית הנדסית

# جيش الدفاع الاسرائيلي

## أمر بشأن صلاحيات لمقتضى أحكام المياه (يهودا والسامرة) (رقم 92)،5727-1967

## أسم الامر " تنفيذ أمر ضابط المياه لخط مياه تانا عومريم "

## رقم الأمر 2023/40/1

بموجب صلاحياتي حسب المادة 2 من الامر بشأن صلاحيات لمقتضى أحكام المياه (يهودا والسامرة) (رقم 92)،5727-1967، وبموجب المادة 19 من قانون تنظيم شؤون المصادر الطبيعية رقم 37 لسنة 1966 (فيما يلي: "القانون") البند 5أ من قانون مراقبة المياه رقم 31 لسنة 1937، حسب تعديلاته في الامر بشأن تعديل قانون مراقبة المياه رقم 31 لعام 1937 (يهودا والسامرة) (رقم 158)،5728-1967، فاني آمر بهذا بما يلي:

في هذا الأمر -

**"الخريطة"**-خريطة تبين مسار خط المياه المصادق عليه بمقياس رسم: 1:15,000، الموقّعة بتوقيعي والمرفقة لهذا الامر وتشكّل جزءا لا يتجزأ منه.

**"المسار"** -المسار المحدد على الخريطة باللون الأحمر.

**"المخطط"**-مخطط هندسي، الموقع بتوقيعي، والمرفق لهذا الأمر ويشكل جزءا لا يتجزأ منها.

**"المقاول"**- شركة مكوروت

**"مديرية التنسيق والارتباط"**- الخليل

اوافق بهذا على تنفيذ الاعمال **خط مياه** في نطاق المسار المحدد على الخريطة فقط ووفقًا للمخطط، مع مراعاة التعليمات والإجراءات التالية:
**لا يجوز للمقاول البدء بتنفيذ الاعمال بدون مصادقة موثقة من ضابط البنية التحتية في مكتب التنسيق والارتباط بشأن تنفيذ التعليمات والإجراءات المطلوبة في هذه المادة.**

**التعليمات والإجراءات التي يجب إكمالها قبل البدء بالتنفيذ:**

(أ) قبل تنفيذ المشروع، يتوجب على المقاول الحصول على تصاريح حفر من شركة ميكوروت، نتيفي يسرائيل، شركة الكهرباء الإسرائيلية وشركة بيزك وتحويلهم للموقع ادناه.

(ب) يتوجب على المقاول تجنب الحاق الإضرار بالأشجار. بحال ان تنفيذ الاعمال ستلحق الضرر بأشجار، قبل تنفيذ العمل يتعين على المقاول تحديد الأشجار التي قد تتضرر من الاعمال والعمل وفق "إجراءات نقل الأشجار" بالتنسيق مع الضابط لشؤون الزراعة وضابط البنية التحتية في مديرية التنسيق والارتباط وأصحاب الاراضي أو المتصرفين فيها بشكل قانوني في المسار المحدد على الخريطة.

(ج) قبل التنفيذ، يجب المصادقة على ترتيبات المرور المؤقتة خلال العمل لقطع الشارع او على طول الشوارع أمام الضابط لشؤون المرور المشرف على حركة المرور في منطقة يهودا والسامرة ومقابل الشرطة الإسرائيلية.

(د) يتوجب الحصول على تصريح ملائم من الضابط لشؤون التجارة والصناعة لغرض طحن مواد الحفريات او استعمل المتفجرات بهدف تهيئة الارض في نطاق مكان العمل.

(ه) يتوجب على المقاول، قبل البدء تنفيذ الاعمال، تنفيذ جولة تمهيدية للمشروع، بمشاركة المقاول المنفذ، ضابط البنية التحتية في مديرية التنسيق

والارتباط والموقع ادناه او مندوب عنه.

(و) بحال ان المقاول لم يستطيع التواصل مع جهة واحدة او أكثر من الجهات المبينة في هذا الامر لغرض تنسيق الاعمال والحصول على تعليمات، علية الاتصال للحصول على المساعدة لهاتف رقم: 074-7642929 او بريد الكتروني mnz@mgar.co.il _ وعدم البدء بأي عمل بأي حال من الأحوال.

(ز) قبل البدء بتنفيذ الاعمال ينشر الامر لمدة 60 يوم وفق المواد 8-11 ادناه.

(ح) تفصل أي إجراءات اخرى، بحال تواجدت، في الملحق 3-تعليمات استثنائية.

**تعليمات عامة لفترة تنفيذ الاعمال**

(ط) قبل بداية وخلالها مدة تنفيذ الاعمال، يتوجب على المقاول تنسيق دخوله الى المكان وتنفيذ الاعمال مع ضابط البنية التحتية في مديرية التنسيق والارتباط.

(ي) يتوجب على المقاول العمل وفق توجيهات المشرف على المشروع المعيين من قبل الموقع ادناه: قبل بداية وخلالها مدة تنفيذ الاعمال يجب تنسيق المراقبة مع المشرف على المشروع المعين من قبل الموقع ادناه، تنفيذ تعليماته، والسماح له للوصول بحرية للمشروع على جميع مراحله.

(ي أ) يتوجب على المقاول تنفيذ اعمال وفق تعليمات الضابط لشؤون المحميات الطبيعية او المندوب عنه، يجب تنسيق الاعمال مع مراقب من قبل الضابط لشؤون المحميات الطبيعية، قبل وخلال تنفيذ الاعمال.

(ي ب) بحال تم اكتشاف معالم أثرية خلال تنفيذ الاعمال، يجب إيقافها وابلاغ الضابط لشؤون الأثار على الفور بواسطة هاتف رقم: 02-9704710.

(ي ج) يجب تفادي، بقدر الإمكان، الحاق الإضرار بالمناظر الطبيعية، ومحاولة تقليص مساحة قطاع الاعمال وعدم المس بسطح الأرض. عرض قطاع الاعمال لا يزيد عن 10 m.

**تعليمات لإنهاء العمل:**

(ي د) يتوجب على المقاول إعادة تأهيل الأرض داخل قطاع الاعمال وأي ضرر ناتج عن العمل.

(ط و) يجب على المقاول اعادة سطح الأرض إلى سابق عهده، قبل بداية الاعمال، بعد الانتهاء من اعمال البنية التحتية وفق هذا الامر.

(ط ز) يتوجب على المقاول اجراء مسح البنية التحتية التي تم تنفيذها وفق الامر ونقله على أساس القياس لوضعية الموقع.

3. هذا الامر لا يشكل أي التزام مستقبلي للموافقة على تنفيذ أي مشروع، بما في ذلك أي مشروع في مجال المياه / الصرف الصحي، ذو صله او سيتعلق بموضوع هذا الامر.

4. اسمح بهذا، ولمدة 3 سنوات من يوم توقيع هذا الامر لجميع العمال المشاركين في مد خط المياه، من قبل المقاول، الدخول الى الاراضي المتواجدة على طول المسار وتنفيذ الاعمال المطلوبة لمد خط المياه.

5. لن يمنح أي تمديد لمدة الامر، بعد مضي مدة ثلاث سنوات من يوم توقيع الامر، يتم معالجة أي طلب لتمديد سريان الامر على انه طلب جديد.

6. بالرغم من المذكور في الفقرة 5 أعلاه، يمكن منح مهلة واحدة، لا تتجاوز سنة واحدة، لأجل البدء بتنفيذ الاعمال، من موعد انتهاء سريان الأمر الأصلي، بمصادقة استثنائية من الموقع ادناه.

7. يجوز لأصحاب الأراضي الواقعة في المسار المحدد على الخريطة او للمتصرفين فيها بشكل قانوني، طلب التعويضات من المقاول جراء أي ضرر قد يلحق بهم بسبب تنفيذ الاعمال ويجوز لهم الاستئناف على مقدار التعويضات لدى لجاتن الاعتراض كمفهومها في الامر بشأن لجان اعتراض (يهودا والسامرة) (رقم 172)، 1967-5728.

8. يودع هذا الأمر والخريطة المرفقة له لاطلاع كل من يرغب بذلك، في الأماكن التالية:

أ. الضابط لشؤون المياه في الإدارة المدنية لمنطقة يهودا والسامرة.
ب. الضابط البنية التحتية في مديرية التنسيق والارتباط.
ج. المندوب عن المسؤول عن الممتلكات الحكومية والاملاك المتروكة في منطقة يهودا والسامرة.

9. يتم التبليغ عن فحوى هذا الأمر، بقدر الإمكان، لأصحاب الأراضي موضوع الامر أو المتصرفين فيها بشكل قانوني. ويتم نشره في قاعة استقبال الجمهور في مديرية التنسيق والارتباط وفي الأراضي، لمدة 60 يوم، على طول المسار المحدد على الخريطة (فيما يلي: "مدة النشر").

10. يحق لكل من يرغب برفع ادعاءاته ضد هذا القرار، رفعها خلال 60 يوم من موعد النشر كالمذكور في البند 9.

11. بدء سريان قراري المذكور في البند 2، بعد مضي 60 يوم من يوم نشره في مديرية التنسيق والارتباط وفي الأراضي، حسب الأخير من بينهم، وليس قبل الانتهاء من النظر في الاعتراضات التي قدمت عليه، خلال مدة النشر، ومنوطا بالقرارات فيها.

**يسمى هذا الامر: " تنفيذ أمر ضابط المياه لخط مياه تانا عومريم "**

**(يهودا والسامرة) (رقم 1 / 40 / 2023)**

רועי אסייג
קמ"ט מים
המנהל האזרחי

**الضابط لشؤون المياه**

08 -05- 2023

**التاريخ**

**<u>قائمة مرفقات الأمر التى تشكل جزءا لا يتجزأ منه:</u>**

1. ترجمة الأمر إلى اللغة العربية
2. خارطة الأمر
3. تعليمات خاصة
4. تفاصيل الأرض التي يسري عليها الأمر
5. كتاب تعهد من المقاول بشأن المشروع للضابط لشؤون المياه
6. مخطط هندسي

## הוראות מיוחדות לצו קמ"ט מים מס' 2023/40/1:

**על המבצע לעמוד בהנחיות המפורטות במסמכים המצורפים המפורטים להלן:**

1. הוראות קמ"ט שמו"ט מתאריך 29/09/2020,
   להוציא את רוחב רצועת העבודה שתוקן ל- 10 מ'.
2. יש לציין כי, הקו המוצע עובר בכניסות של המחצבות טנא עומרים וצ'אהריה, בעת ביצוע העבודות באחריות הקבלן להודיע לבעלי המחצבות על קיום העבודות על מנת לתאם מולם ביצוע העבודות בכניסות.

**רועי אסייג**
קמ"ט מים
המנהל האזרחי

**הממונה על ענייני מים**

08 -05- 2023

**תאריך**

רשות הטבע והגנים
מחוז יו"ש

המינהל האזרחי ליהודה ושומרון
קמ"ט שמירת הטבע והפארקים

**29.09.2020**

**לכבוד:**

**איתמר יעקובוביץ**

**סגן קמ"ט מים**

**הנדון: בקשה קו מים מקורות מעבר מיתר אל טנא עומרים**

**לאחר שבחנו את התוכנית ובוצעו סיורים בשטח, אנו מאשרים ביצוע עבודת הנחת קו מים על פי התנאים הבאים:**

1. יש לשמור על רוחב רצועת עבודה עד 5 מטר בלבד.
2. יש לבצע עבודת חישוף של 15 ס"מ בתחילת העבודה על התוואי, ולערום בנקודה מוסכמת לשימוש שיקום נופי של התוואי.
3. במקטע העבודה שעולה אל הישוב טנא עומרים בזמן שיקום האזור אין לכסות על ידי חומרי החציבה יש לכסות עם אדמה מקומית, בנוסף קיימות טרסות במעלה יש לשקמם בסיום העבודות.
4. יש לסמן את תוואי קו הצינור ולתאם סיור בשטח עם פקח התשתיות ראובני ליעוז לאישור המשך עבודות.
5. במקרה של הכנסת חומרים חיצונים יש לעדכן את פקח התשתיות על מקור החומר לאישורו.
6. יש לסמן גבולות תחומי עבודה ברורים במהלך העבודות אין לחרוג מתחום העבודה המסומן.
7. כל חריגה מתחום העבודות תחייב את הקבלן לשיקום השטח על פי הנחיות קמ"ט שמורות טבע.
8. מחנה עבודה: הכשרת מחנה עבודה מוגדר ומסודר לפני תחילת העבודות בשטח לרבות מעצרות, שירותים, פחי אשפה, כל הכלים והחומרים יאוכסנו בתחום המוגדר של שטח מחנה העבודה בלבד.
9. תיקונים וטיפולים בכלים יבוצעו בתחום מחנה העבודה בלבד.
10. מיקום מחנה העבודה יקבע בשטח עם פקח התשתיות.
11. אין להשאיר פסולת מכל סוג שהוא בשטח.
12. כל שינוי בתוכנית העבודה או שינוי בתכנון מחויב בבחינה מחדש על ידי קמ"ט שמורות טבע.
13. על הקבלן להציג תכנית שיקום נופי לאישור קמ"ט שמורות טבע.
14. הקבלן מחויב לתאם מראש תחילת עבודה עם פקח התשתיות.
15. פיקוח קמ"ט שמו"ט: ביצוע התוואי המתוכנן מחייב פיקוח צמוד של פקח תשתיות קמ"ט שמו"ט משלב אישור תכניות הביצוע, סימון התוואי וביצועו ועד לסיומו בפועל כולל שלבי ביצוע מוצלחים של שיקום הנוף סה"כ 10 ימי פיקוח.

בברכה,

גיא כהן

קמ"ט שמירת הטבע והפארקים

**From:** ליעוז ראובני Lioz Reuveni [mailto:liozr@npa.org.il]
**Sent:** Monday, November 16, 2020 2:56 PM
**To:** מנהא"ז/מים/סגן קמ"ט מים-איתמר
**Subject:** RE: Emailing: התייחסות קו מים מקורות מעבר מיתר - טנא עומריםdocx.מעודכן

שלום איתמר
אפשרי עד 10 מטרים לפי צורך בשטח
אחלה יום

| council | fiscal bloc | mowakwa |
|---|---|---|
| A-Dahria | 3 | Wad el Ghumari & Wad AbuNujeim |
| A-Dahria | 3 | Khirbat Zanuta |
| A-Dahria | 4 | Wad Khalil |

# פרויקט מס' 40: קו מים לטנא עומרים

מטרת המפה: צו קמ"ט מים

תאריך אורתופוטו: 2022

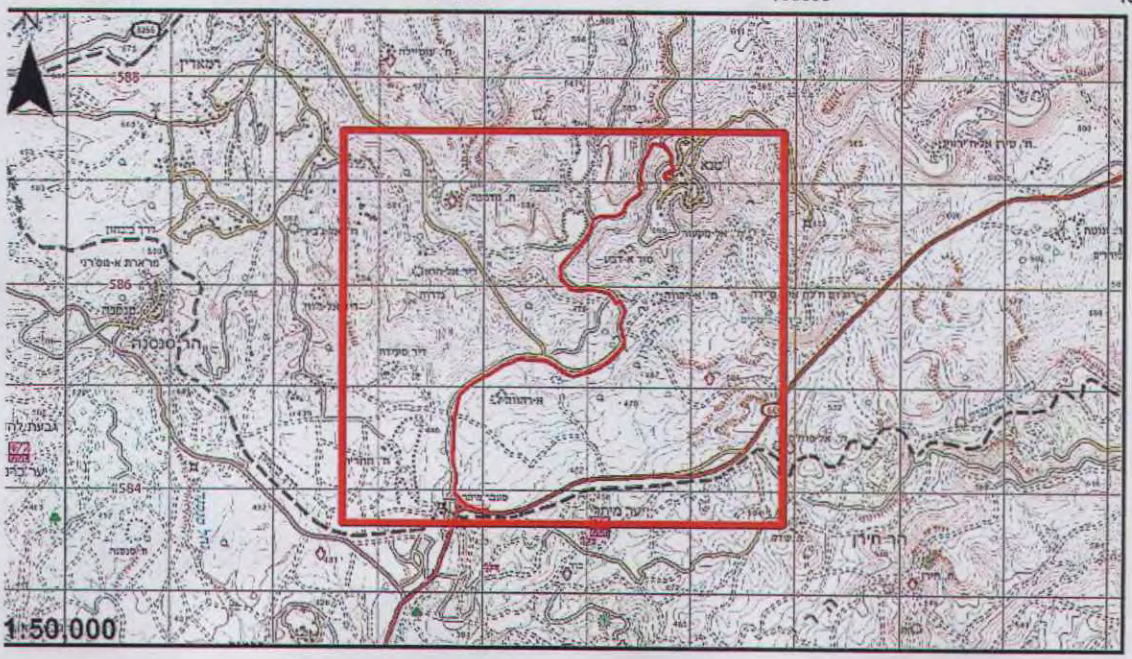


קו מים מאושר לביצוע

אזור A

אזור B

תכנית מצורפת לצו קמ"ט מים
צבא ההגנה לישראל
צו בדבר סמכויות לעניין דיני מים
(יהודה ושומרון)(מס' 92) התשכ"ז - 1967

תאריך: 08-05-2023

שם הצו: צו קמ"ט מים לטנא עומרים

מספר הצו: 2023/40/1

**רועי אסייג**
קמ"ט מים
המנהל האזרחי

*לשמירה על קנ"מ יש להדפיס על A3*

331.034, 332.007, 332.009, ובהתאם לתוואי השטח והוראות המפקח.

1.11. בעת ביצוע טסט לקו יש לפתוח מגופים לסגור מוצאים באוגנים בהתאם להמר 332.008.

1.12. באחריות הקבלן לבצע את העבודה בתיאום עם כלל בעלי העניין לפי ההנחיות במפרט הטכני המיוחד.

1.13. יש לשמור מרחק אופקי מינמלי של 5 מ' מעמודי חשמל ותאורה.

## מקרא:

- קו מים מתוכנן
- קו מים מתוכנן במסגרת פרוייקט אחר
- נקודת קיים
- קו מים קיים לביטול
- קו בזק
- נקודת אוויר
- נקודת ניקוז
- שלט סימון ע"ג גדר
- מיגון הקו בשרוול לביצוע בקדח HDD
- דיקורים בתוכניות כבישים
- תוכניות דרכים

חתך לאורך ראה תכ' מס. 17258314

ישראל אמריאט
קמ"ט מקורות מים
רועי אסייג
קמ"ט מים
המנהל האזורי

תכנית מצורפת לצו קמ"ט מים
צו הגנה לישראל
צו בדבר הוראות לעניין דיני מים
(הודעה ושונות), (מס' 92) התשכ"ז - 1967
תאריך: 08-05-2023
שם הצו: צו הגנה לישראל (מים) (מס' 92) התשכ"ז - 1967
מספר הצו: 2023/40/1

3

| מהדורה | תאריך | מס' שינוי | תיאור השינוי |
|---|---|---|---|
| 0 | 09/03/2022 | | |


אקולוג הנדסה בע"מ
רח' איינשטיין 18, קומה 4
פארק המדע נס ציונה 7403622
טל': 08-9475222
פקס: 08-9477008
office@ecolog.co.il
ECOLOG ENGINEERING LTD
אקולוג הנדסה בע"מ


הלקוח:
מקורות חברת מים בע"מ
מרחב דרום
חברת המים הלאומית

| | | |
|---|---|---|
| שם הקובץ: 17258302-313_w1.dwg | | |
| נושא השרטוט: תנוחה – גיליון 1 (יתד 15-0) | מס' שרטוט: 17258302 | קנה מידה: 1:1000 |
| ערך: גיאורגי ב. | מס' מהדורה: 0 | שם המפעל: נגב |
| שרטט: גיאורגי ב. | תאריך: 09/03/2022 | |
| בקר: יונתן ק. | שם ומספר מבנה: קו מחלק לטנא עומרים (קטע ב'+ג') (326-3255002) | |
| אשר: דין א. | | |

● לעיון ○ לאישור ○ למכרז ○ לביצוע


\\sbs2011\projects\Projects\2017\PR17000258\11_תיקית תיעוד תוכנית\2_עקומים\17258302-313_w1.dwg, 08/03/2022 10:44:34, DesignJet 650C C2859B (PLT).pc3

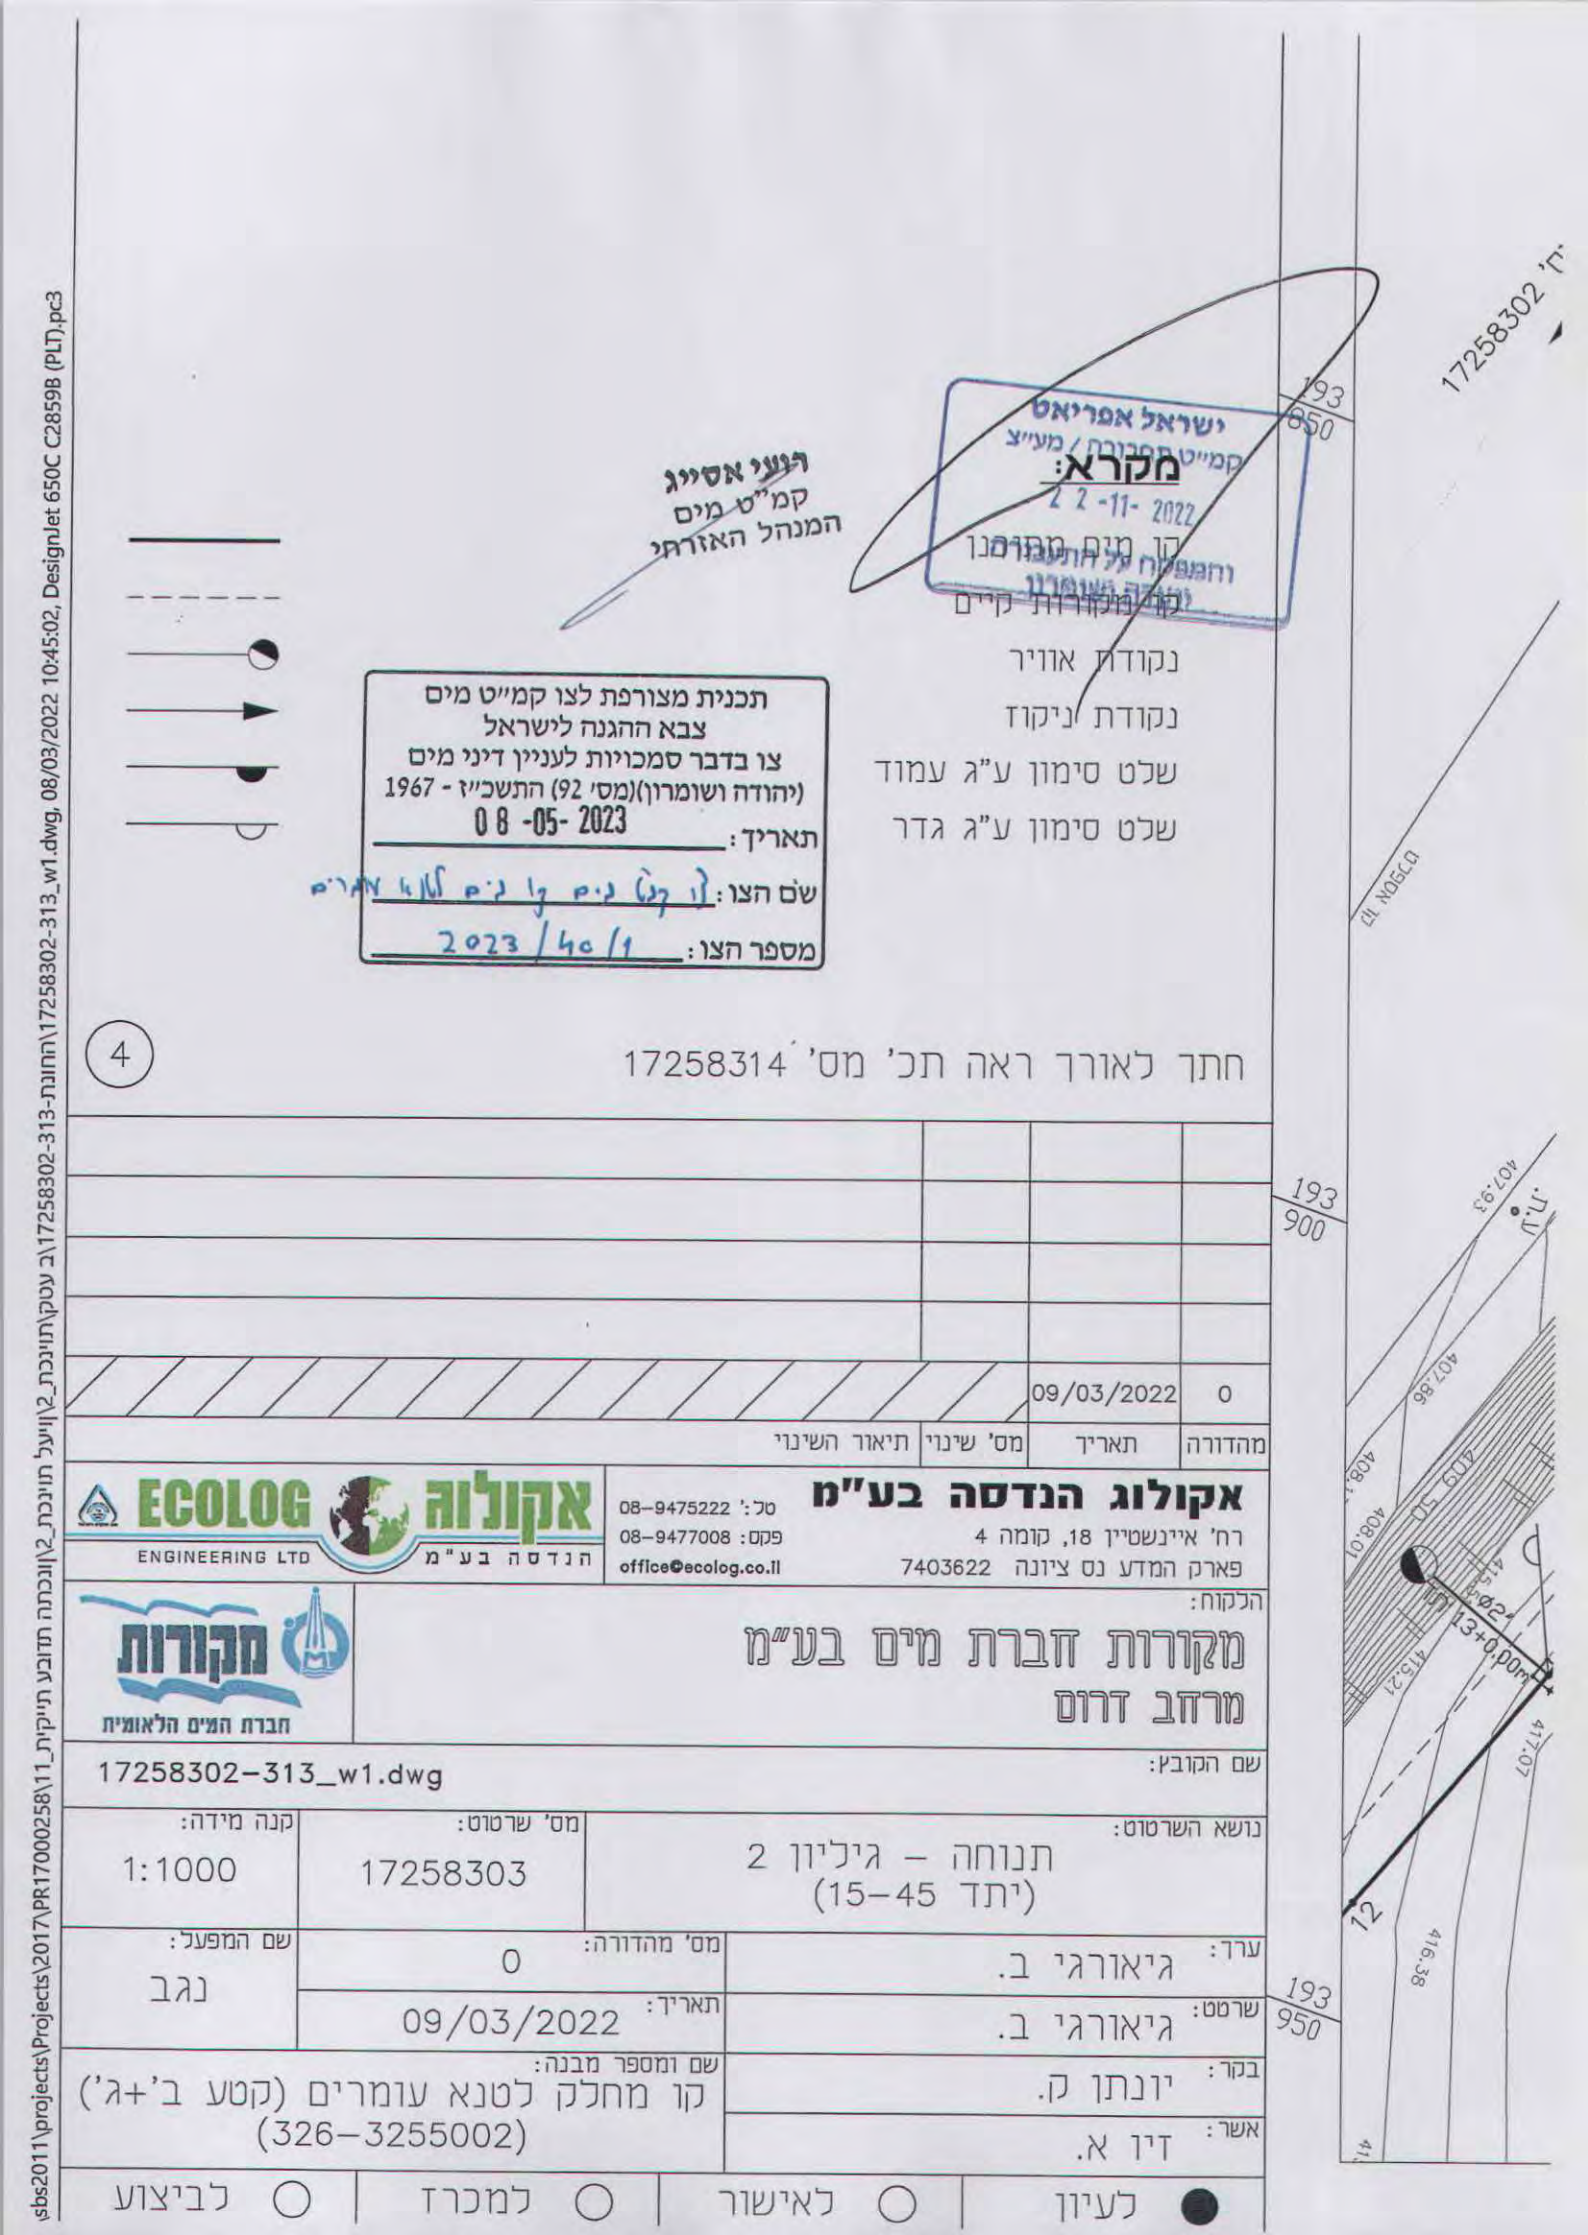


ישראל אפריאט
קמ"ט מקורות / מע"צ
מקרא:
22-11-2022
הן מים מקורות
נקודת מקורות קיים
נקודת אוויר
נקודת ניקוז
שלט סימון ע"ג עמוד
שלט סימון ע"ג גדר

נועי אסייג
קמ"ט מים
המנהל האזורי

תכנית מצורפת לצו קמ"ט מים
צבא ההגנה לישראל
צו בדבר סמכויות לעניין דיני מים
(יהודה ושומרון)(מס' 92) התשכ"ז - 1967
תאריך: 08-05-2023
שם הצו: לו רגל נים על נים לצוו אחרים
מספר הצו: 2023/40/1

חתך לאורך ראה תכ' מס' 17258314

4

| מהדורה | תאריך | מס' שינוי | תיאור השינוי |
|---|---|---|---|
| 0 | 09/03/2022 | | |


אקולוג הנדסה בע"מ
רח' איינשטיין 18, קומה 4
פארק המדע נס ציונה 7403622
טל': 08-9475222
פקס: 08-9477008
office@ecolog.co.il


הלקוח:
מקורות חברת מים בע"מ
מרחב דרום

שם הקובץ: 17258302-313_w1.dwg

| נושא השרטוט: | מס' שרטוט: | קנה מידה: |
|---|---|---|
| תנוחה – גיליון 2 (יתד 45–15) | 17258303 | 1:1000 |

| ערך: | מס' מהדורה: | שם המפעל: |
|---|---|---|
| גיאורגי ב. | 0 | נגב |
| שרטט: גיאורגי ב. | תאריך: 09/03/2022 | |
| בקר: יונתן ק. | שם ומספר מבנה: קו מחלק לטנא עומרים (קטע ב'+ג') (326–3255002) | |
| אשר: זיו א. | | |

● לעיון ○ לאישור ○ למכרז ○ לביצוע

\sbs2011\projects\Projects\2017\PR17000258\11_עקב\תוכנית_2\עיגל תוכנית מדובא תיקית_2\17258302-313-החונת\17258302-313_w1.dwg, 08/03/2022 10:45:02, DesignJet 650C C2859B (PLT).pc3

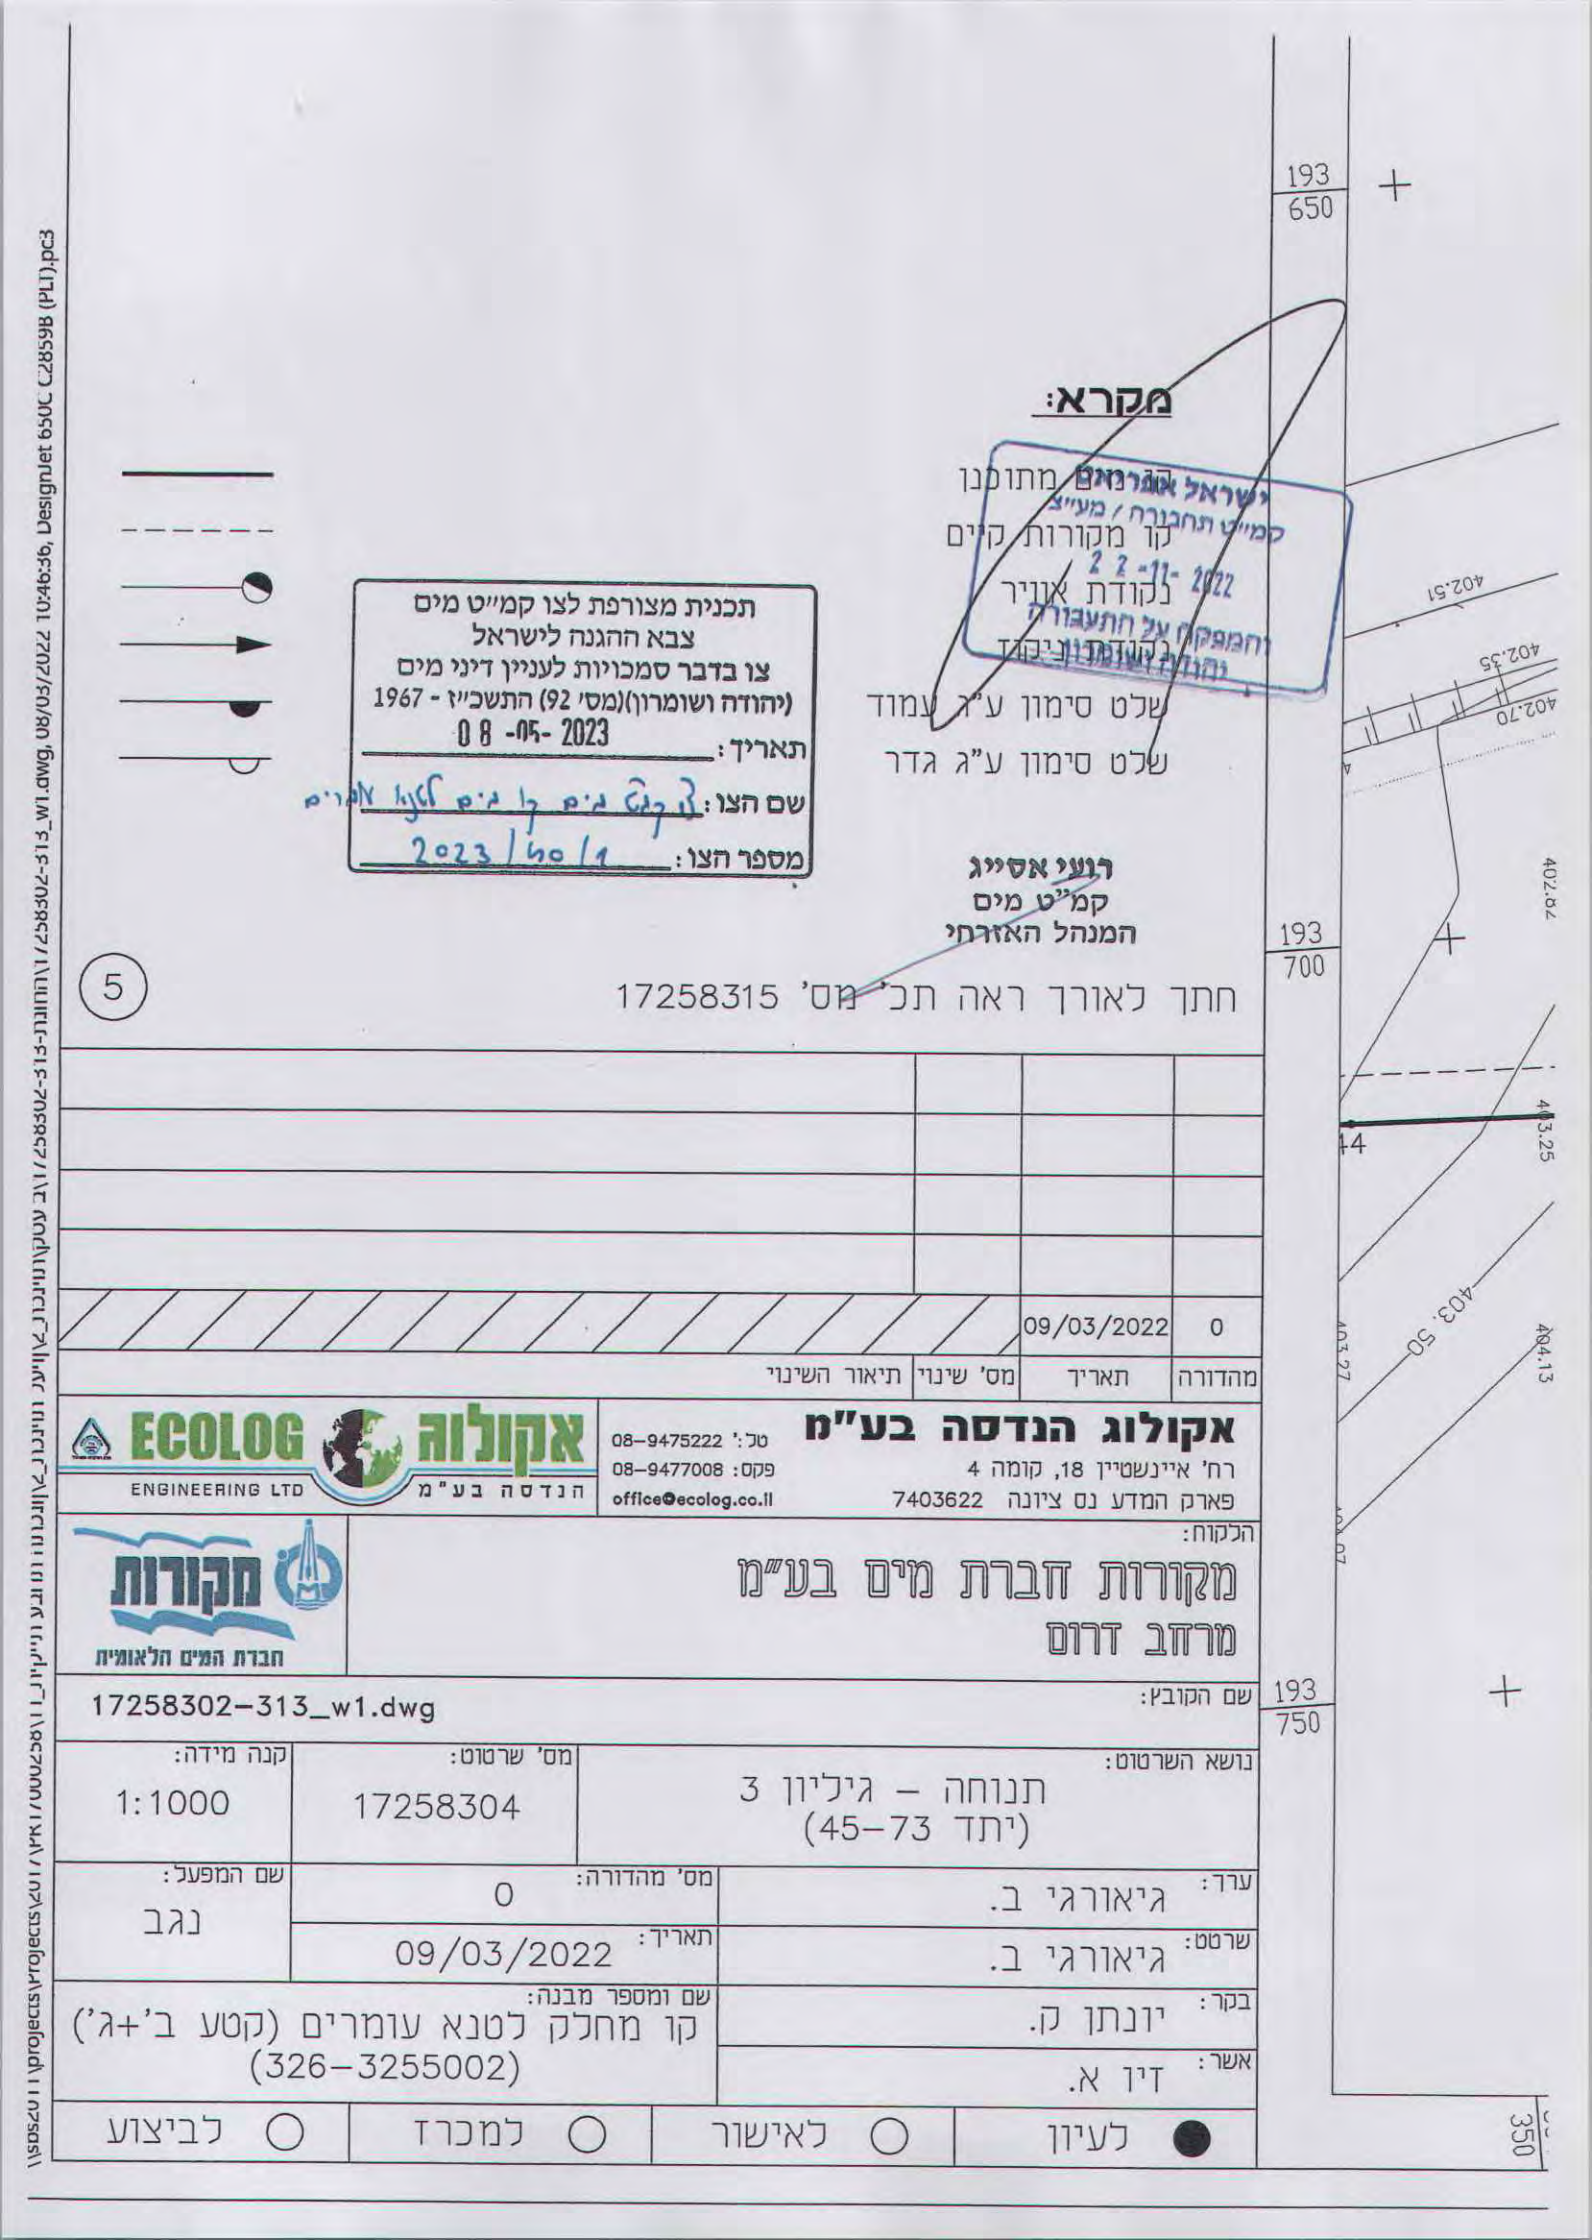


## מקרא:

קו מקורות קיים

נקודת אוויר

שלט סימון ע"ג עמוד

שלט סימון ע"ג גדר


ישראל אמריקה מתוכנן
קמ"ט תחבורה / מע"צ
2 2 -11- 2022
התפקח על התעבורה
נקודת ניקוז

תכנית מצורפת לצו קמ"ט מים
צבא ההגנה לישראל
צו בדבר סמכויות לעניין דיני מים
(יהודה ושומרון)(מס' 92) התשכ"ז - 1967
תאריך: 08-05-2023
שם הצו: קו מקורות לטנא עומרים
מספר הצו: 2023/501/1


**רועי אסייג**
**קמ"ט מים**
**המנהל האזרחי**

חתך לאורך ראה תכ' מס' 17258315

(5)

| מהדורה | תאריך | מס' שינוי | תיאור השינוי |
|---|---|---|---|
| 0 | 09/03/2022 | | |


**אקולוג הנדסה בע"מ**
רח' איינשטיין 18, קומה 4
פארק המדע נס ציונה 7403622
טל': 08-9475222
פקס: 08-9477008
office@ecolog.co.il


הלקוח:
**מקורות חברת מים בע"מ**
**מרחב דרום**

שם הקובץ: 17258302-313_w1.dwg

| נושא השרטוט | מס' שרטוט | קנה מידה |
|---|---|---|
| תנוחה – גיליון 3 (יתד 73-45) | 17258304 | 1:1000 |

| ערך | מס' מהדורה | שם המפעל |
|---|---|---|
| גיאורגי ב. | 0 | נגב |
| שרטט: גיאורגי ב. | תאריך: 09/03/2022 | |
| בקר: יונתן ק. | שם ומספר מבנה: קו מחלק לטנא עומרים (קטע ב'+ג') (326-3255002) | |
| אשר: דין א. | | |

● לעיון ○ לאישור ○ למכרז ○ לביצוע


\\sdszu1\projects\2017\17258302\17258302-313_עקומות וניקוז\17258302-313-החונת_אלונים\17258302-313_w1.dwg, 08/05/2023 10:46:36, DesignJet 650C C2859B (PLT).pc3

## הערות:

## הערות כלליות:

1.1. הערות כלליות ראה תכ' מס' 17258302.

## מקרא:

- קו מקורות קיים
- שלט סימון ע"ג עמוד
- שלט סימון ע"ג גדר
- דיקורים בתוכניות כבישים
- תוכניות דרכים


ישראל אפריאט
קמ"ט תחבורה / מע"צ
22-11-2022
והמפקח על העבודה
יחידת השטח דן



תכנית מצורפת לצו קמ"ט מים
צבא ההגנה לישראל
צו בדבר סמכויות לעניין דיני מים
(יהודה ושומרון)(מס' 92) התשכ"ז - 1967
תאריך: 08-05-2023
שם הצו: צו רשות מים קו מקורות
מספר הצו: 2023/40/1



רועי אסייג
קמ"ט מים
המנהל האזרחי


חתך לאורך ראה תכ' מס' 17258315

6

| מהדורה | תאריך | מס' שינוי | תיאור השינוי |
|---|---|---|---|
| 0 | 09/03/2022 | | |


אקולוג הנדסה בע"מ
רח' איינשטיין 18, קומה 4
פארק המדע נס ציונה 7403622
טל': 08-9475222
פקס: 08-9477008
office@ecolog.co.il


הלקוח:
מקורות חברת מים בע"מ
מרחב דרום

שם הקובץ: 17258302-313_w1.dwg

| נושא השרטוט: | מס' שרטוט: | קנה מידה: |
|---|---|---|
| תנוחה – גיליון 4 (יתד 102–73) | 17258305 | 1:1000 |

| ערך: | מס' מהדורה: | שם המפעל: |
|---|---|---|
| גיאורגי ב. | 0 | נגב |
| שרטט: גיאורגי ב. | תאריך: 09/03/2022 | |
| בקר: יונתן ק. | שם ומספר מבנה: קו מחלק לטנא עומרים (קטע ב'+ג') (326–3255002) | |
| אשר: דיו א. | | |

לעיון ○ לאישור ○ למרכז ○ לריצוי ○


bs2011\projects\Projects\2017\PR17000258\11_עקולוג תיכנון תנובת 2\ובנתה תנובת 2\17258302-313-החונת\17258302-313_w1.dwg, 08/03/2022 10:47:27, DesignJet 650C C2859B (PLT).pc3

## מקרא:

קו מים מתוכנן

קו מקורות קיים

קו חשמל

נקודת אוויר

שוט סימון ע"ג גדר

דיקורים בתוכניות כבישים

המפת מערכת דרכים

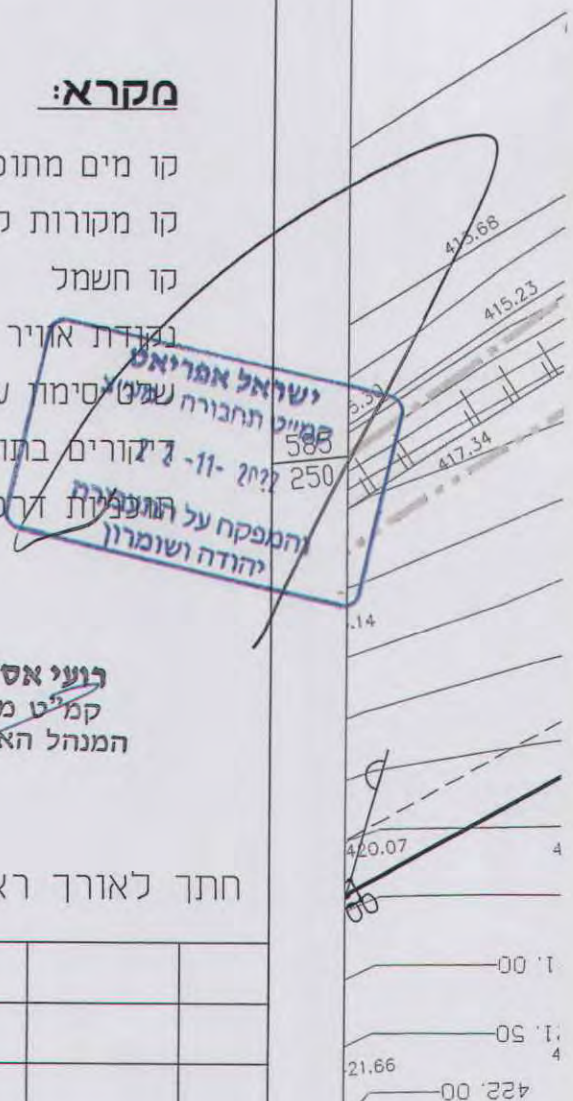


ישראל אפריאט
ממ"ט תחבורה שמ"ט
2022 -11- 2
המפקח על התעבורה
יהודה ושומרון

תכנית מצורפת לצו קמ"ט מים
צבא ההגנה לישראל
צו בדבר סמכויות לעניין דיני מים
(יהודה ושומרון)(מס' 92) התשכ"ז - 1967
תאריך: 08-05-2023
שם הצו: צו רכס מים קו מים לנקע מגרש
מספר הצו: 2023/40/1

רועי אסייג
קמ"ט מים
המנהל האזרחי

(7) חתך לאורך ראה תכ' מס' 17258316

| מהדורה | תאריך | מס' שינוי | תיאור השינוי |
|---|---|---|---|
| 0 | 09/03/2022 | | |


**אקולוג הנדסה בע"מ**
רח' איינשטיין 18, קומה 4
פארק המדע נס ציונה 7403622
טל': 08-9475222
פקס: 08-9477008
office@ecolog.co.il


הלקוח:
**מקורות חברת מים בע"מ**
**מרחב דרום**

שם הקובץ: 17258302-313_w1.dwg

| נושא השרטוט | מס' שרטוט | קנה מידה |
|---|---|---|
| תנוחה – גיליון 5 (יתד 133-102) | 17258306 | 1:1000 |

| ערך | מס' מהדורה | שם המפעל |
|---|---|---|
| גיאורגי ב. | 0 | נגב |
| שרטט: גיאורגי ב. | תאריך: 09/03/2022 | |
| בקר: יונתן ק. | שם ומספר מבנה: קו מחלק לטנא עומרים (קטע ב'+ג') (326-3255002) | |
| אשר: דיו א. | | |

● לעיון ○ לאישור ○ למכרז ○ לביצוע


\\sbs2011\projects\Projects\2017\PR17000258\11_עבודת תכנון מתוכנת\2_עבודת תכנון\2_עבודת תכנון\17258302-313_w1.dwg, 08/03/2022 10:52:28, DesignJet 650C C2859B (PLT).pc3

## מקרא:

קו מים מתוכנן
קו מקורות קיים
קו חשמל
נקודת [illegible]
שלט סימון ע"ג גדר
דיקורים [illegible]
תוכניות דרכים

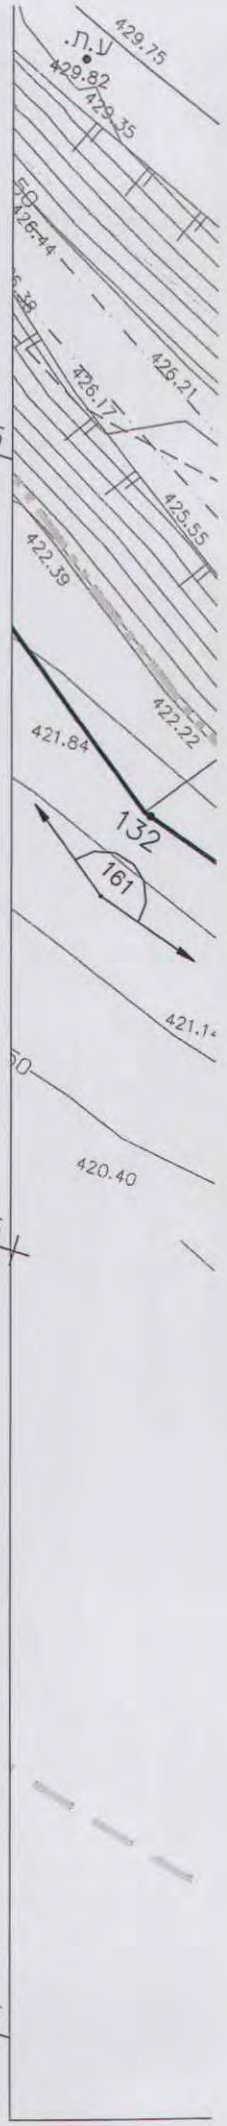


תכנית מצורפת לצו קמ"ט מים
צבא ההגנה לישראל
צו בדבר סמכויות לעניין דיני מים
(יהודה ושומרון)(מס' 92) התשכ"ז - 1967
תאריך: 08-05-2023
שם הצו: צו רישוי נ.מ קו נ.מ לטנא
מספר הצו: 2023/401

רועי אסייג
קמ"ט מים
המנהל האזרחי

חתך לאורך ראה תכ' מס' 17258316

8

| מהדורה | תאריך | מס' שינוי | תיאור השינוי |
|---|---|---|---|
| 0 | 09/03/2022 | | |


**אקולוג הנדסה בע"מ**
רח' איינשטיין 18, קומה 4
פארק המדע נס ציונה 7403622
טל.: 08-9475222
פקס: 08-9477008
office@ecolog.co.il


הלקוח:
**מקורות חברת מים בע"מ**
**מרחב דרום**

שם הקובץ: 17258302-313_w1.dwg

| נושא השרטוט: | מס' שרטוט: | קנה מידה: |
|---|---|---|
| תנוחה – גיליון 6 (יתד 133–164) | 17258307 | 1:1000 |

| ערך: | מס' מהדורה: | שם המפעל: |
|---|---|---|
| גיאורגי ב. | 0 | נגב |
| שרטט: גיאורגי ב. | תאריך: 09/03/2022 | |
| בקר: יונתן ק. | שם ומספר מבנה: קו מחלק לטנא עומרים (קטע ב'+ג') (326–3255002) | |
| אשר: דין א. | | |

● לעיון ○ לאישור ○ למכרז ○ לביצוע


\\sbs2011\projects\Projects\2017\PR17000258\11_תיקית תיאום תוכנית מדוע\2_עיעל תוינכת_2\ב\17258302-313-תוכנת_2\17258302-313_w1.dwg, 08/03/2022 10:53:46, DesignJet 650C C2859B (PLT).pc3

קו ניקוז קיים
קו מים לביטול
קו חשמל
נקודת אוויר
נקודת ניקוז
שלט סימון ע"ג עמוד
שלט סימון ע"ג גדר
מיגון ותקן בשרוול לביצוע בקידוח אופקי
דרכי גישה בתוכנית מבישים
תוכניות דרכים

תכנית מצורפת לצו קמ"ט מים
צבא ההגנה לישראל
צו בדבר סמכויות לעניין דיני מים
(יהודה ושומרון)(מס' 92) התשכ"ז - 1967
תאריך: 08-05-2023
שם הצו: צו רשות מים קו מים לטנא עומרים
מספר הצו: 2023/40/1

ישראל אהרוני
קמ"ט רשות המים / מע"צ
2022
והמפקח על המעברים
ההגנה בשומרון

רשות המים
קמ"ט מים
המנהל האזורי


חתך לאורך ראה תכ' מס' 17258317

9

| מהדורה | תאריך | מס' שינוי | תיאור השינוי |
|---|---|---|---|
| 0 | 09/03/2022 | | |


**אקולוג הנדסה בע"מ**
רח' איינשטיין 18, קומה 4
פארק המדע נס ציונה 7403622
טל': 08-9475222
פקס: 08-9477008
office@ecolog.co.il


הלקוח:
**מקורות חברת מים בע"מ**
**מרחב דרום**

שם הקובץ: 17258302-313_w1.dwg

| נושא השרטוט: | מס' שרטוט: | קנה מידה: |
|---|---|---|
| תנוחה – גיליון 7 (יתד 197–164) | 17258308 | 1:1000 |

| ערך: | מס' מהדורה: | שם המפעל: |
|---|---|---|
| גיאורגי ב. | 0 | נגב |
| שרטט: גיאורגי ב. | תאריך: 09/03/2022 | |
| בקר: יונתן ק. | שם ומספר מבנה: קו מחלק לטנא עומרים (קטע ב'+ג') (326–3255002) | |
| אשר: זיו א. | | |

● לעיון ○ לאישור ○ למכרז ○ לביצוע


\\sbs2011\projects\Projects\2017\PR1700025811_תכנית תיקון עקב תיאום תשתיות_2\עיבוד תכנית_2\17258302-313_w1.dwg, 08/03/2022 10:54:14, DesignJet 650C C2859B (PLT).pc3

## מקרא:

קו מים מתוכנן
קו מים קיים
קו מים קיים
קו ביוב חשמל
נקודת ניקוז
שלט סימון ע"ג עמוד
שלט סימון ע"ג גדר
דיקורים בתוכניות כבישים
תוכניות דרכים

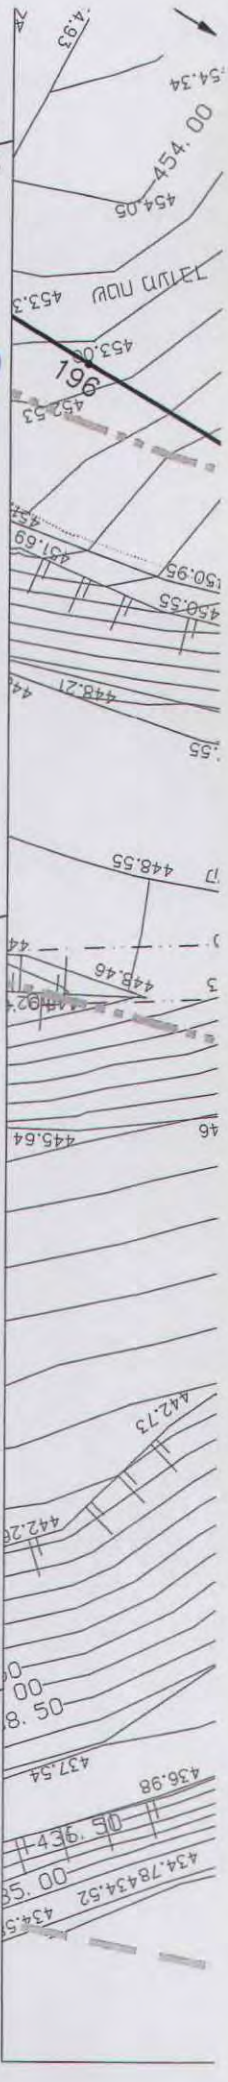



ישראל אסדות
קמ"ט תשתיות מערכות מים
22/11/2022
והמפקח על התעבורה
נתיבות ושומרון



תכנית מצורפת לצו קמ"ט מים
צבא ההגנה לישראל
צו בדבר סמכויות לעניין דיני מים
(יהודה ושומרון)(מס' 92) התשכ"ז - 1967
תאריך: 08-05-2023
שם הצו: צו רשות ניקוז נחל אלגרים
מספר הצו: 2023/40/1



רשות אסייג
קמ"ט מים
המנהל האזרחי


חתך לאורך ראה תכ' מס' 17258317

(10)

| מהדורה | תאריך | מס' שינוי | תיאור השינוי |
|---|---|---|---|
| 0 | 09/03/2022 | | |
| | | | |
| | | | |
| | | | |
| | | | |


**אקולוג הנדסה בע"מ**
רח' איינשטיין 18, קומה 4
פארק המדע נס ציונה 7403622
טל': 08-9475222
פקס: 08-9477008
office@ecolog.co.il


הלקוח:
**מקורות חברת מים בע"מ**
**מרחב דרום**

שם הקובץ: 17258302-313_w1.dwg

| נושא השרטוט | מס' שרטוט | קנה מידה |
|---|---|---|
| תנוחה – גיליון 8 (יתד 197–227) | 17258309 | 1:1000 |

| ערך | מס' מהדורה | שם המפעל |
|---|---|---|
| גיאורגי ב. | 0 | נגב |
| שרטט: גיאורגי ב. | תאריך: 09/03/2022 | |
| בקר: יונתן ק. | שם ומספר מבנה: קו מחלק לטנא עומרים (קטע ב'+ג') (326–3255002) | |
| אשר: זיו א. | | |

● לעיון ○ לאישור ○ למכרז ○ לביצוע


\\sbs2011\projects\Projects\2017\PK17000258\11_תיקית תיעוב תוכנית מוכנה\2_תוכנית עסקית\17258302-313-החונת\17258302-313_w1.dwg, 08/03/2022 10:54:48, DesignJet 650C C2859B (PLT).pc3

\\sbs2011\projects\Projects\2017\PR1700025B\11_עיבוד תוכנית תיקית_2\ובכתה תדוב עיבוד תוכנית_2\17258302-313_w1.dwg, 08/03/2022 10:55:21, DesignJet 650C C2859B (PLT).pc3

קו מים מתוכנן
קו מקורות קיים
קו מים קיים
קו חשמל
נקודת אוויר
נקודת ניקוז
גבול צרכן
שלט סימון ע"ג עמוד
שלט סימון ע"ג גדר
גיגור הקו בשרוול לביצוע בחפירה פתוחה
דיקורים בתוכניות כבישים
תוכניות דרכים
עץ להעתקה/שימור

תכנית מצורפת לצו קמ"ט מים
צבא ההגנה לישראל
צו בדבר סמכויות לעניין דיני מים
(יהודה ושומרון)(מס' 92) התשכ"ז - 1967
תאריך: 08-05-2023
שם הצו: צו קמ"ט מים לתוואי אלונים
מספר הצו: 2023/40/1

ישראל אפרתי
קמ"ט תשתיות מים
22-11-2022
וחמשקים של התעבורה
יהודה ושומרון

רועי אסייג
קמ"ט מים
המנהל האזורי

11

חתך לאורך ראה תכ' מס' 17258318

| מהדורה | תאריך | מס' שינוי | תיאור השינוי |
|---|---|---|---|
| 0 | 09/03/2022 | | |


**אקולוג הנדסה בע"מ**
רח' איינשטיין 18, קומה 4
פארק המדע נס ציונה 7403622
טל': 08-9475222
פקס: 08-9477008
office@ecolog.co.il


הלקוח:
**מקורות חברת מים בע"מ**
**מרחב דרום**

שם הקובץ: 17258302-313_w1.dwg

| נושא השרטוט: | מס' שרטוט: | קנה מידה: |
|---|---|---|
| תנוחה – גיליון 9 (יתד 227–258) | 17258310 | 1:1000 |

| ערך: | מס' מהדורה: | שם המפעל: |
|---|---|---|
| גיאורגי ב. | 0 | נגב |
| שרטט: גיאורגי ב. | תאריך: 09/03/2022 | |
| בקר: יונתן ק. | שם ומספר מבנה: קו מחלק לטנא עומרים (קטע ב'+ג') (326–3255002) | |
| אשר: דין א. | | |

● לעיון ○ לאישור ○ למכרז ○ לביצוע

## מקרא:

קו מים מתוכנן

קו מים קיים

קו חשמל

נקודת אוויר

נקודת ניקוז

חיבור צרכן

שלט סימון ע"ג עמוד

שלט סימון ע"ג גדר

מיגון הקו בשריוול לביצוע בחפירה פתוחה

הנחת הקו בעטיפת CLSM

תכנית מצורפת לצו קמ"ט מים
צבא ההגנה לישראל
צו בדבר סמכויות לעניין דיני מים
(יהודה ושומרון)(מס' 92) התשכ"ז - 1967
תאריך: 08-05-2023
שם הצו: קו מים ראשי לטנא עומרים
מספר הצו: 2023/40/1

ישראל אסייג
קמ"ט מים
המנהל האזרחי

חתך לאורך ראה תכ' מס' 17258318

(12)

| מהדורה | תאריך | מס' שינוי | תיאור השינוי |
|---|---|---|---|
| 0 | 09/03/2022 | | |


**אקולוג הנדסה בע"מ**
רח' איינשטיין 18, קומה 4
פארק המדע נס ציונה 7403622
טל': 08-9475222
פקס: 08-9477008
office@ecolog.co.il


הלקוח:
**מקורות חברת מים בע"מ**
**מרחב דרום**

שם הקובץ: 17258302-313_w1.dwg

| נושא השרטוט: | מס' שרטוט: | קנה מידה: |
|---|---|---|
| תנוחה – גיליון 10 (יתד 286–258) | 17258311 | 1:1000 |

| ערך: | מס' מהדורה: | שם המפעל: |
|---|---|---|
| גיאורגי ב. | 0 | נגב |
| שרטט: גיאורגי ב. | תאריך: 09/03/2022 | |
| בקר: יונתן ק. | שם ומספר מבנה: קו מחלק לטנא עומרים (קטע ב'+ג') (326–3255002) | |
| אשר: זיו א. | | |

● לעיון ○ לאישור ○ למכרז ○ לביצוע


\\sbs2011\projects\Projects\2017\PR17000258\11_עבודת תיכון\2_עיצוב\2_תוכנית\2_עקומים\17258302-313_w1.dwg, 08/03/2022 10:55:40, DesignJet 650C C2859B (PLT).pc3

תכנית מצורפת לצו קמ"ט מים
צבא ההגנה לישראל
צו בדבר סמכויות לעניין דיני מים
(יהודה ושומרון)(מס' 92) התשכ"ז - 1967
תאריך: 08-05-2023
שם הצו: [illegible]
מספר הצו: 2023/40/1

ישראל אמריאלי
קמ"ט תחבורה / מע"צ
22-11-2022
והמפקח על התעבורה
ביהודה ושומרון

הנני אשר"ג
קמ"ט מים
המנהל האזרחי

13

חתך לאורך ראה תכ' מס'' 17258319

| מהדורה | תאריך | מס' שינוי | תיאור השינוי |
|---|---|---|---|
| 0 | 09/03/2022 | | |

**אקולוג הנדסה בע"מ**
רח' איינשטיין 18, קומה 4
פארק המדע נס ציונה 7403622
טל': 08-9475222
פקס: 08-9477008
office@ecolog.co.il

הלקוח:
**מקורות חברת מים בע"מ**
**מרחב דרום**

שם הקובץ: 17258302-313_w1.dwg

| נושא השרטוט: | מס' שרטוט: | קנה מידה: |
|---|---|---|
| תנוחה – גיליון 11 (יתד 330–286) | 17258312 | 1:1000 |

| ערך: | מס' מהדורה: | שם המפעל: |
|---|---|---|
| גיאורגי ב. | 0 | נגב |
| שרטט: גיאורגי ב. | תאריך: 09/03/2022 | |
| בקר: יונתן ק. | שם ומספר מבנה: קו מחלק לטנא עומרים (קטע ב'+ג') (326–3255002) | |
| אשר: זיו א. | | |

● לעיון ○ לאישור ○ למכרז ○ לביצוע

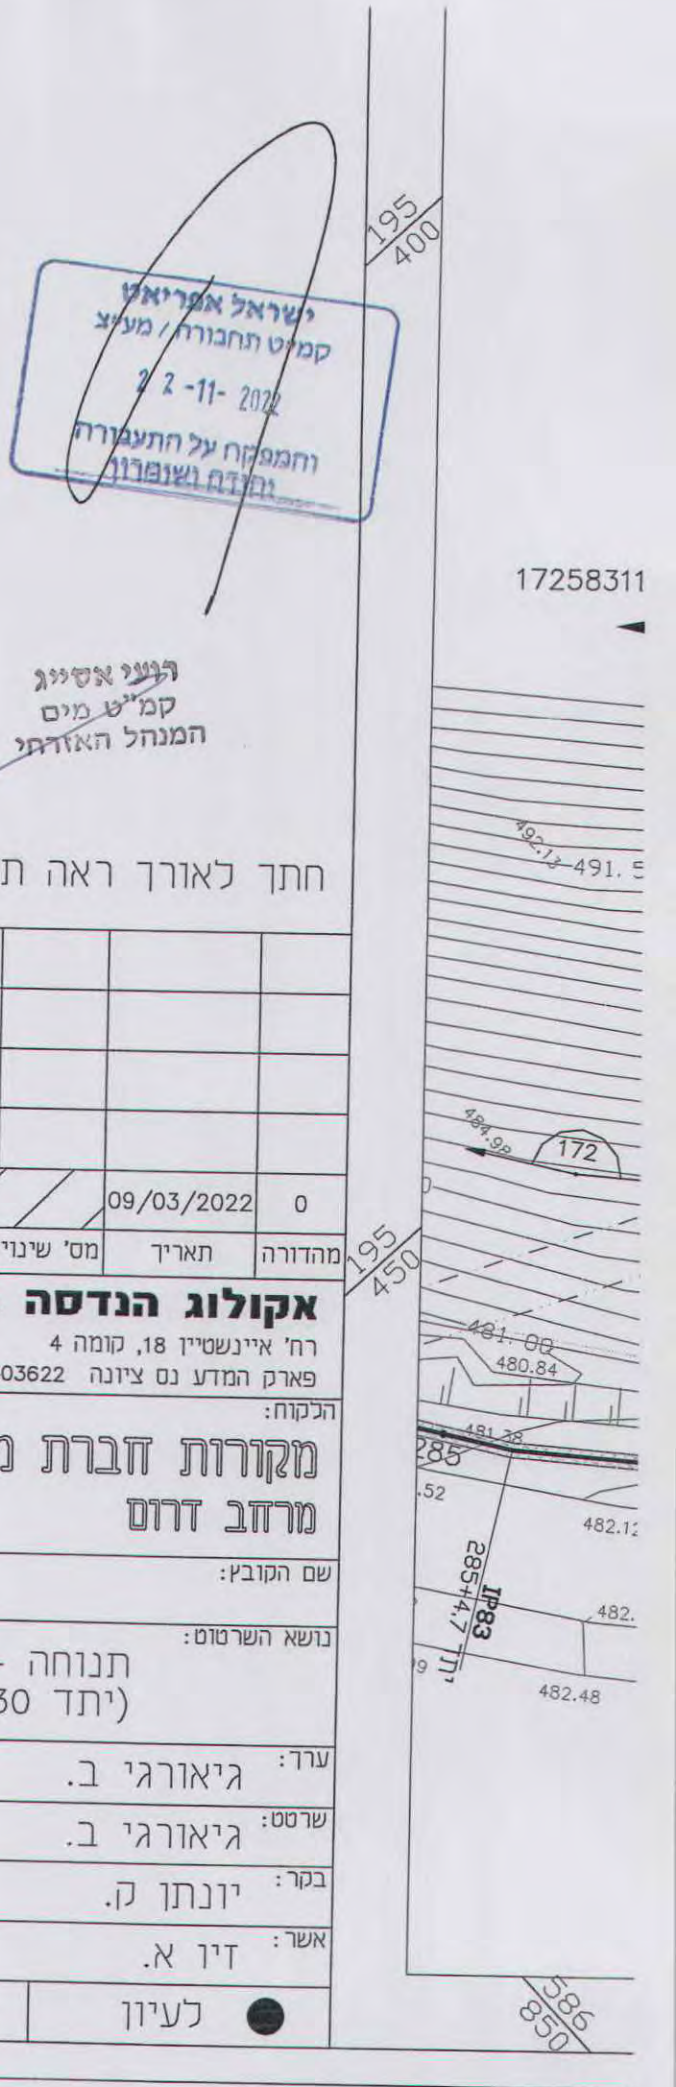

## נוקו א:

קו מים מתוכנן
קו מים קיים
קו חשמל
קו חשמל תת"ק
קו בזק
קו ביוב
נקודת ניקוז
שלט סימון ע"ג עמוד
שלט סימון ע"ג גדר
עץ להעתקה

BEZEK


ישראל מקורות
קמ"ט תחבורה / מע"צ
27-11-2022
המפקח על התעבורה
יהודה ושומרון



רושם אסייג
קמ"ט מים
המנהל האזורי



תכנית מצורפת לצו קמ"ט מים
צבא ההגנה לישראל
צו בדבר סמכויות לעניין דיני מים
(יהודה ושומרון)(מס' 92) התשכ"ז - 1967
תאריך: 08-05-2023
שם הצו: צו בקשת נתיב רח' נתיב האבות מזרים
מספר הצו: 2023/401


195/750

חתך לאורך ראה תכ' מס' 17258320

(14)

| מהדורה | תאריך | מס' שינוי | תיאור השינוי |
|---|---|---|---|
| 0 | 09/03/2022 | | |
| | | | |
| | | | |
| | | | |
| | | | |


**אקולוג הנדסה בע"מ**
רח' איינשטיין 18, קומה 4
פארק המדע נס ציונה 7403622
טל': 08-9475222
פקס: 08-9477008
office@ecolog.co.il


ECOLOG ENGINEERING LTD אקולוג הנדסה בע"מ

מקורות חברת המים הלאומית

הלקוח:
# מקורות חברת מים בע"מ
## מרחב דרום

195/700

שם הקובץ: 17258302-313_w1.dwg

| נושא השרטוט: | מס' שרטוט: | קנה מידה: |
|---|---|---|
| תנוחה – גיליון 12 (יתד 342–330) | 17258313 | 1:1000 |

| ערך: | מס' מהדורה: | שם המפעל: |
|---|---|---|
| גיאורגי ב. | 0 | נגב |
| שרטט: גיאורגי ב. | תאריך: 09/03/2022 | |
| בקר: יונתן ק. | שם ומספר מבנה: קו מחלק לטנא עומרים (קטע ב'+ג') (326–3255002) | |
| אשר: זיו א. | | |

● לעיון ○ לאישור ○ למכרז ○ לביצוע

Meter 10

\\sbs2011\projects\Projects\2017\PR1700025B\11_ייעל תיעוד תדוב תיקית_2\ובכתה עסק\תוכנית-313-17258302\ב\17258302-313_w1.dwg, 08/03/2022 10:56:48, DesignJet 650C C2859B (PLT).pc3

ש"א במסגרת פרט

נקודת מגע ז

נקודת מגע ב במסגרת פרט

מיגון הקו בשרוול
לביצוע בקידוח אופקי

ישראל אפריאט
קמ"ט התעבורה מע"ר
22-11-2022
והמפקח על התעבורה
יהודה ושומרון

נושי אסייג
קמ"ט מים
המנהל האזרחי

תכנית מצורפת לצו קמ"ט מים
צבא ההגנה לישראל
צו בדבר סמכויות לעניין דיני מים
(יהודה ושומרון)(מס' 92) התשכ"ז - 1967
תאריך: 08-05-2023
שם הצו: צו רשות מים לביצוע עקיפת נ"ס
מספר הצו: 2023/40/1

15

1:100
1:1000

| מהדורה | תאריך | מס' שינוי | תיאור השינוי |
|---|---|---|---|
| 0 | 09/03/2022 | | |


**אקולוג הנדסה בע"מ**
רח' איינשטיין 18, קומה 4
פארק המדע נס ציונה 7403622
טל': 08-9475222
פקס: 08-9477008
office@ecolog.co.il

ECOLOG ENGINEERING LTD
אקולוג הנדסה בע"מ


הלקוח:
**מקורות חברת מים בע"מ**
**מרחב דרום**

מקורות
חברת המים הלאומית

שם הקובץ: 17258314-319_w1.dwg

| נושא השרטוט: | מס' שרטוט: | קנה מידה: |
|---|---|---|
| חתך לאורך – גיליון 1 (יתד 45–0) | 17258314 | 1:100<br>1:1000 |

| ערך: | מס' מהדורה: | שם המפעל: |
|---|---|---|
| גיאורגי ב. | 0 | נגב |
| שרטט: גיאורגי ב. | תאריך: 09/03/2022 | |
| בקר: יונתן ק. | שם ומספר מבנה: קו מחלק לטנא עומרים (קטע ב'+ג') (326–3255002) | |
| אשר: דין א. | | |

● לעיון ○ לאישור ○ למכרז ○ לביצוע

הציור
ן ומרחק
ים אנכיים
ני הקרקע
החפירה
תית תעלה
יתד
אופקי ורץ
ים אופקיים
נה אופקי


\\sbs2011\projects\Projects\2017\PR17000258\11_תיעוד תיקית מזוב תיעוד\2_עבודת\17258314-319_w1.dwg, 08/03/2022 10:38:37, DesignJet 650C C2859B (PLT).pc3

ישראל אפריאט
קמ"ט תחבורה / מע"צ
22-11-2022
להמלצה על התנועה
ליחידת השומרון

## מקרא:

קו מים מתוכנן

מיגון הקו בשרוול לביצוע בקידוח אופקי

נק' ניטור שקיעות קרקע

נקודות לחתך

קו מים קיים

קו חשמל עילי

דיקורים בתוכניות כבישים

נקודת אוויר

הגיש אסייג
קמ"ט מים
המנהל האזורחי

תכנית מצורפ... ט מים
צבא ההגנ... ל
צו בדבר סמכיו... דיני מים
(יהודה ושומרון)(נס... שכ"ז - 1967
תאריך: 08-05-2023
שם הצו: [illegible]
מספר הצו: 2023/[illegible]

22

| מהדורה | תאריך | מס' שינוי | תיאור השינוי |
|---|---|---|---|
| 0 | 09/03/2022 | | |

אקולוג הנדסה בע"מ
רח' איינשטיין 18, קומה 4
פארק המדע נס ציונה 7403622
טל.: 08-9475222
פקס: 08-9477008
office@ecolog.co.il
ECOLOG ENGINEERING LTD אקולוג הנדסה בע"מ

מקורות
חברת המים הלאומית

הלקוח:
מקורות חברת מים בע"מ
מרחב דרום

שם הקובץ: 17258320-322_w1.dwg

| נושא השרטוט: | מס' שרטוט: | קנה מידה: |
|---|---|---|
| חצייה דרומית- כביש 325 בקידוח אופקי | 17258321 | 1:500<br>1:200<br>1:20 |

| ערך: | מס' מהדורה: | שם המפעל: |
|---|---|---|
| גיאורגי ב. | 0 | נגב |
| שרטט: גיאורגי ב. | תאריך: 09/03/2022 | |
| בקר: יונתן ק. | שם ומספר מבנה: קו מחלק לטנא עומרים (קטע ב'+ג') (326-3255002) | |
| אשר: דיו א. | | |

● לעיון ○ לאישור ○ למכרז ○ לביצוע

1:200
1:200

ומרחק
ים אנכיים
י הקרקע
החפירה
רוול
זית תעלה
רוול
תד
אופקי ורץ
ם אופקיים
ינה אופקי

\\sbs2011\projects\Projects\2017\PR17000258\11_תיקית תיכנון תדוב תוכנית 2\עיעל תוכנית 2\עקומים\17258320-322-תוצ ב\17258320-322_w1.dwg, 08/03/2022 11:27:49, DesignJet 650C C2859B (PLT).pc3

10. **חצייה כביש 325, בין אבני ק'מ 23 ל-24.**

ישראל אפריאט
קמ"ט תשתיות / מע"צ
22-11-2022
והמפקח על התעבורה
יהודה ושומרון

## מקרא:

קו מים מתוכנן

מיגון הקו בשרוול לביצוע בקידוח אופקי

נק' ניטור שקיעות קרקע

נקודות לחתך

קו חשמל עילי

תכנית מצורפת לצו קמ"ט מים
צבא ההגנה לישראל
צו בדבר סמכויות לעניין דיני מים
(יהודה ושומרון)(מס' 92) התשכ"ז - 1967
תאריך: 08-05-2023
שם הצו: קו מים לטנא עומרים
מספר הצו: 2023/40/1

(23)

| מהדורה | תאריך | מס' שינוי | תיאור השינוי |
|---|---|---|---|
| 0 | 09/03/2022 | | |

**אקולוג הנדסה בע"מ**
רח' איינשטיין 18, קומה 4
פארק המדע נס ציונה 7403622
טל': 08-9475222
פקס: 08-9477008
office@ecolog.co.il

ECOLOG ENGINEERING LTD
אקולוג הנדסה בע"מ

הלקוח:
**מקורות חברת מים בע"מ**
**מרחב דרום**

מקורות
חברת המים הלאומית

שם הקובץ: 17258320-322_w1.dwg

נושא השרטוט: חצייה צפונית- כביש 325 בקידוח אופקי

מס' שרטוט: 17258322

קנה מידה: 1:500 / 1:200 / 1:20

ערך: גיאורגי ב.

מס' מהדורה: 0

שם המפעל: נגב

שרטט: גיאורגי ב.

תאריך: 09/03/2022

בקר: יונתן ק.

שם ומספר מבנה: קו מחלק לטנא עומרים (קטע ב'+ג') (326-3255002)

אשר: זיו א.

● לעיון ○ לאישור ○ למכרז ○ לביצוע

1:200
1:2

חק
גכיים
ורקע
ירה
תעלה
ורץ
ופקיים
אופקי

\\sbs2011\projects\Projects\2017\PR17000258\11_תיעוד תנועת תוכנית_2\עיעל תוכנית_2\עסקתוכנית-322-17258320\ב עסקתוכנית-322-17258320_w1.dwg, 08/03/2022 11:26:11, DesignJet 650C C2859B (PLT).pc3