



צבא ההגנה לישראל

צו בדבר סמכויות לעניין דיני מים (יהודה ושומרון) (מס' 92) התשכ"ז – 1967

שם הצו: "צו קמ"ט מים קו מים לסילוואד ממזרעה אל שרקיה"

צו מספר 2021/110/1

בתוקף סמכותי לפי סעיף 2 לצו בדבר סמכויות לעניין דיני מים (יהודה ושומרון) (מס' 92) התשכ"ז – 1967, ובהתאם לסעיף 19 לחוק להסדרת המקורות הטבעיים מס' 37, לשנת 1966 (להלן: "החוק") וסעיף 5א לחוק הפיקוח על המים מס' 31, לשנת 1937 כפי שתוקן בצו תיקון חוק הפיקוח על המים מס' 31, לשנת 1937 (יהודה ושומרון) (מס' 158) התשכ"ח – 1967, הנני מורה בזה לאמור:

1. בצו זה –

"המפה" – מפת תוואי קו המים המאושר בקנ"מ: 1:5,000 החתומה על ידי והמצורפת לצו זה ומהווה חלק בלתי נפרד ממנו.

"התוואי" – התוואי המסומן במפה בצבע אדום.

"התכנית" – תכנית הנדסית החתומה על ידי, המצורפת לצו זה ומהווה חלק בלתי נפרד ממנו.

"המבצע" – חברת המים רמאללה

"המת"ק" – רמאללה

2. אני מתיר בזאת לביצוע את קו המים בתחום התוואי המסומן במפה בלבד ובהתאם לתכנית וזאת בכפוף להוראות ולפעולות כדלהלן:
המבצע אינו רשאי להתחיל בביצוע ללא אישור מתועד של קצין התשתיות במת"ק על השלמת ביצוע ההוראות והפעולות שנדרשו בסעיף זה.

פעולות שיש להשלים לפני ביצוע

- לפני ביצוע, על המבצע לקבל היתרי חפירה מחברת מקורות, חברת נתיבי ישראל, חברת החשמל וחברת בזק ולהעבירם לח"מ לפני ביצוע.
- על המבצע להימנע מפגיעה בעצים. במידה והעבודות יביאו לפגיעה בעצים, לפני ביצוע על המבצע למפות את העצים שיינזקו ולפעול לפי "נוהל העתקת עצים" בתאום עם קמ"ט חקלאות וקצין התשתיות של המת"ק למול בעלי מקרקעין או המחזיקים בהם כדין בתוואי שהוגדר במפה.
- לפני ביצוע, יש לאשר הסדרי תנועה זמניים לעבודות בחצייה או לאורך כבישים מול קמ"ט תחבורה המפקח על התעבורה באיו"ש ולמול משטרת ישראל.
- גריסת חומר החפירה בתוך תחומי העבודות ו/או שימוש בחומר נפץ לטובת הכשרת תא השטח, טעונה ברישיונות מקמ"ט מכרות במנהא"ז.
- לפני ביצוע על המבצע לקיים סיור התנעה לפרויקט בהשתתפות הקבלן המבצע, קצין התשתיות במת"ק והח"מ או נציגו.
- במידה והמבצע לא מצליח ליצור קשר עם גורם אחד או יותר המופיעים בצו לשם תאום העבודה וקבלת הנחיות, עליו לפנות לקבלת סיוע בטלפון: 074-7642929 או בדוא"ל mnz@mgar.co.il ובשום אופן לא להתחיל בביצוע העבודה.
- לפני ביצוע, הצו יפורסם למשך 60 יום בהתאם לסעיפים 8-9 להלן. לא תבוצע עבודה מתוקף הצו בתקופה זו אלא אם הוגדר אחרת על ידי החתום מטה.
- פעולות נוספות מיוחדות ככל שישנן יפורטו להלן בנספח 3 – הוראות מיוחדות.

הוראות כלליות לתקופת הביצוע

- לפני ולאורך הביצוע, על המבצע לתאם את הכניסה לשטח וביצוע העבודה עם קצין התשתיות במת"ק.
- על המבצע לפעול על פי הנחיות מפקח פרויקטים מטעם הח"מ: לפני ולאורך הביצוע יש לתאם פיקוח על העבודות עם מפקח הפרויקטים של הח"מ, להשמע להוראותיו ולאפשר לו גישה מלאה לפרויקט בכל חלקיו ובכל זמן.
- על המבצע לפעול על פי הנחיות קמ"ט שמו"ט ונציגיו: לפני ולאורך הביצוע יש לתאם העבודות עם פקח מטעם קמ"ט שמו"ט.

יב. במידה ויתגלו עתיקות במהלך העבודה יש להפסיק ולהודיע מיידית לקמ"ט ארכיאולוגיה בטלפון 02-9704710.

יג. על המבצע להימנע ככל הניתן בפגיעה נופית, לצמצם ככל הניתן את תחום רצועת העבודה והפרת פני הקרקע. רוחב רצועת העבודה לא יעלה על 10 מ'.

הנחיות לגמר ביצוע

יד. על המבצע לשקם את המקרקעין בתחום רצועת העבודות וכל נזק שנגרם כתוצאה מהעבודות.
טו. על המבצע להחזיר את פני השטח למצבם טרם העבודות לאחר הטמעת התשתית נשוא צו זה.
טז. על המבצע לבצע מדידת התשתית שבוצעה במסגרת הצו ולהעביר על בסיס המדידה את תנוחה מצבית "AS-MADE" של התשתית בפורמט DWG.

3. אין בצו זה התחייבות עתידית כלשהי לאישור ביצוע מיזם כלשהו, ובכלל זה מיזם בתחום המים/הביוב, הקשור או שייקשר לנשוא צו זה.
4. אני מתיר במהלך 3 שנים בלבד מיום החתימה על הצו לכל העובדים העוסקים בהנחת קו המים מטעם המבצע להיכנס למקרקעין הנמצאים לאורך התוואי ולעשות את הפעולות הדרושות לשם הנחת הקו.
5. לא תינתנה הארכות לצו, עם פקיעת שלוש שנים ממועד החתימה על הצו, יבוטל הצו בקשה להארכת תוקף הצו תטופל כבקשה חדשה.
6. למרות האמור בסעיף 5 לעיל, תינתן ארכה אחת של עד שנה מתאריך פקיעת הצו המקורי במקרים בהם פקיעת תוקף הצו חלה לאחר תחילת הביצוע העבודות בשטח.
7. בעלי המקרקעין או המחזיקים בהם כדין בתוואי שהוגדר במפה, זכאים לבקש פיצויים מהמבצע על כל נזק שייגרם להם עקב ביצוע העבודות ויהיו רשאים לערור על הפיצוי בפני ועדת העררים כמשמעותה בצו בדבר ועדות עררים (יהודה והשומרון) (מס' 172), תשכ"ח – 1967.
8. צו זה יופקד בידי אלה, ויהיו פתוחים לעיונו של כל המעוניין:
א. קצין מטה לענייני מים במינהל האזרחי לאזור יהודה ושומרון.
ב. קצין תשתיות במת"ק.
ג. נציג הממונה על הרכוש הממשלתי והנטוש במת"ק.
9. הודעה על תוכן הצו תימסר, במידת האפשר, לבעלי המקרקעין או למחזיקים כדין של המקרקעין הנוגעים בדבר. הצו יפורסם במתחם קבלת קהל במת"ק ובשטח, בתוואי שהוגדר במפה.


	
צו זה ייקרא: " <u>צו קצין מים אזורי</u> " <u>אזורי מים</u> " (יהודה והשומרון) (מס' <u>1</u> / <u>110</u> / <u>2021</u>)	
רועי אסייג קמ"ט מים המנהל האזרחי	15-02-2021
הממונה על ענייני מים	תאריך

רשימת נספחי הצו המהווים חלק בלתי נפרד ממנו:

- 1 – תרגום הצו לשפה הערבית - לפרסום
- 2 – מפת הצו - לפרסום
- 3 – פירוט המקרקעין בהן עובר הצו - לפרסום
- 4 – כתב התחייבות המבצע בגין הפרויקט למול קמ"ט מים – למבצע בלבד.
- 5 – תכנית הנדסית – למבצע בלבד, פרסום על פי דרישה.



פרויקט מס' 110: קו מים לסילוואד ממזרעה אל שרקיה
מטרת המפה: עמ"ט צו קמ"ט מים
תאריך: אורתופוטו: 2020

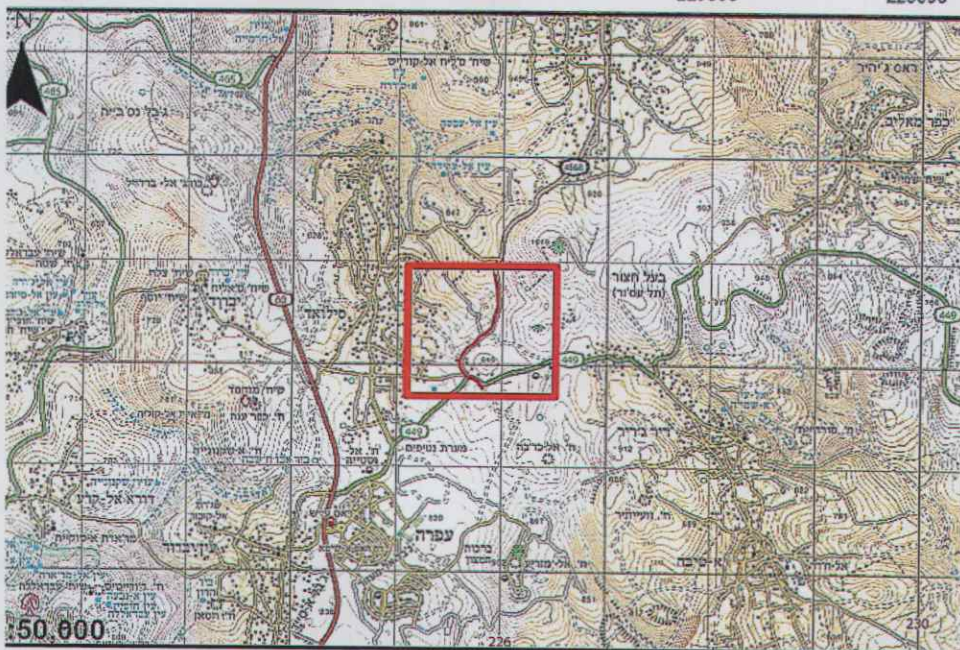

קו מים מאושר לביצוע

אזור A

אזור B

פועל אסיג
קמ"ט מים
המנהל האזורי

תכנית מצורפת לצו קמ"ט מים
צבא ההגנה לישראל
צו בדבר סמכויות לעניין דיני מים
(יהודה ושומרון) (מסי 92) התשכ"ז - 1967
תאריך: 15-02-2021
שם הצו: קו מים לסילוואד ממזרעה אל שרקיה
מספר הצו: 2021/110/1

council	bloc	parcel
SILOAD	14	41
SILOAD	18	28



תכנית הצורות לצו קמ"ט מים
צו בדבר מסכנות עניין דני מים
(יורדה וסמיון) 92 תשנ"ב 1967
15-02-2021
אוריך:
ס הצו:
ספר חצו:

GROUND LEVEL
PROPOSED PIPELINE DN 350MM
PROPOSED DIP PIPELINE DN 200MM
EXISTING PIPELINE DN 150MM
PROPOSED WATER TANK 2,000G
WASH OUT CHAMBER
AIR RELEASE VALVE CHAMBER
DATE VALVE CHAMBER
PRESSURE REDUCED VALVE CHAMBER
MAIN CONNECTION
CONNECTION OF EXISTING PIPE WITH NEW
AREA "B"

FINAL
2020-09-13

[illegible]

Jerusalem Water Undertaking
(JWU)


**Kreditanstalt für
Wiederaufbau**
KfW Bankengruppe



Center for Engineering and Planning

Detailed Design, Obtaining Construction Permits, Preparation of Tender Documents and Site Supervision

Phase II - BMZ 2013.66.798
Tender Design


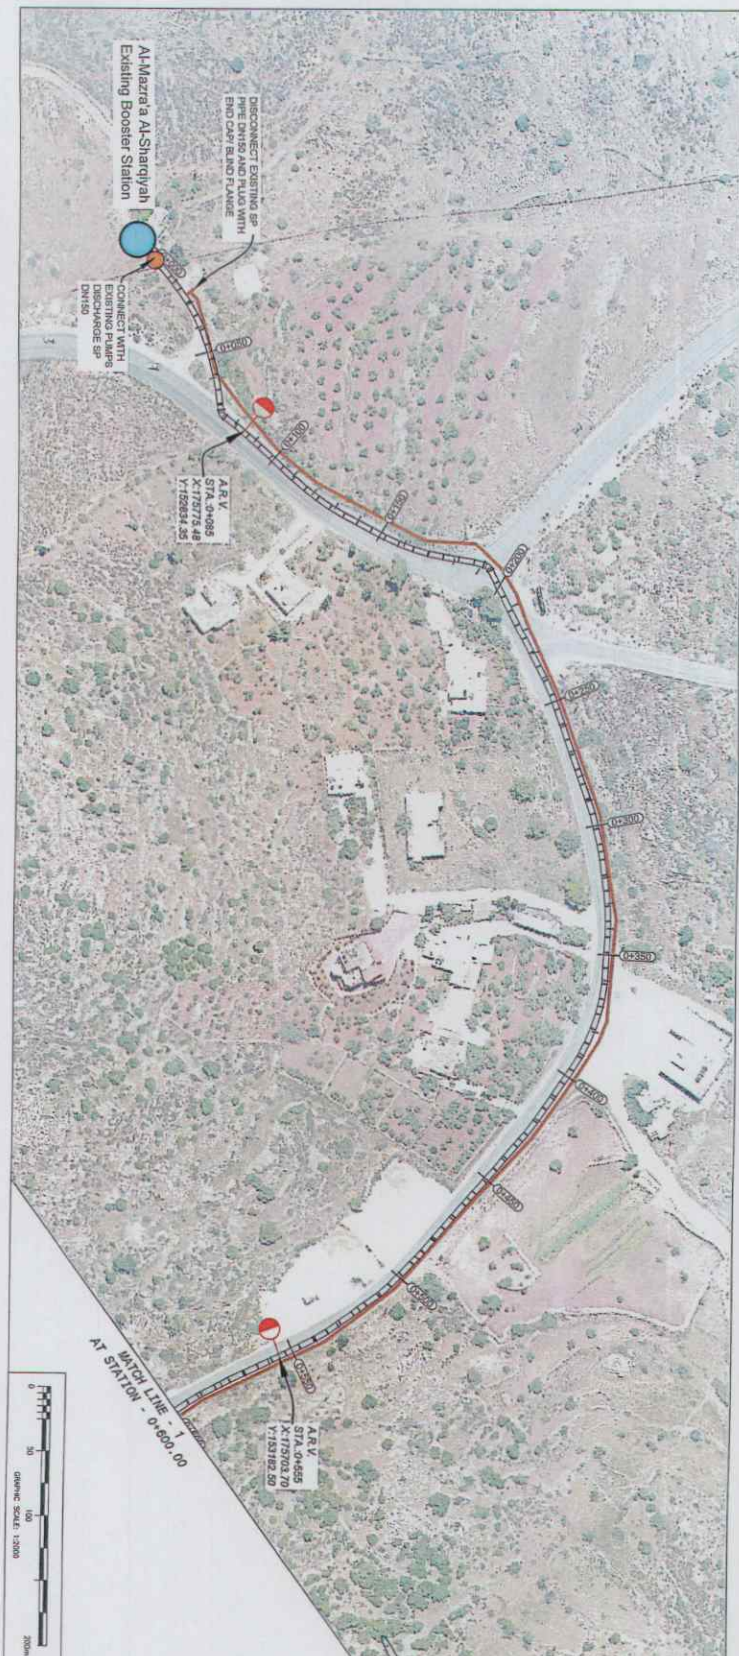[illegible]

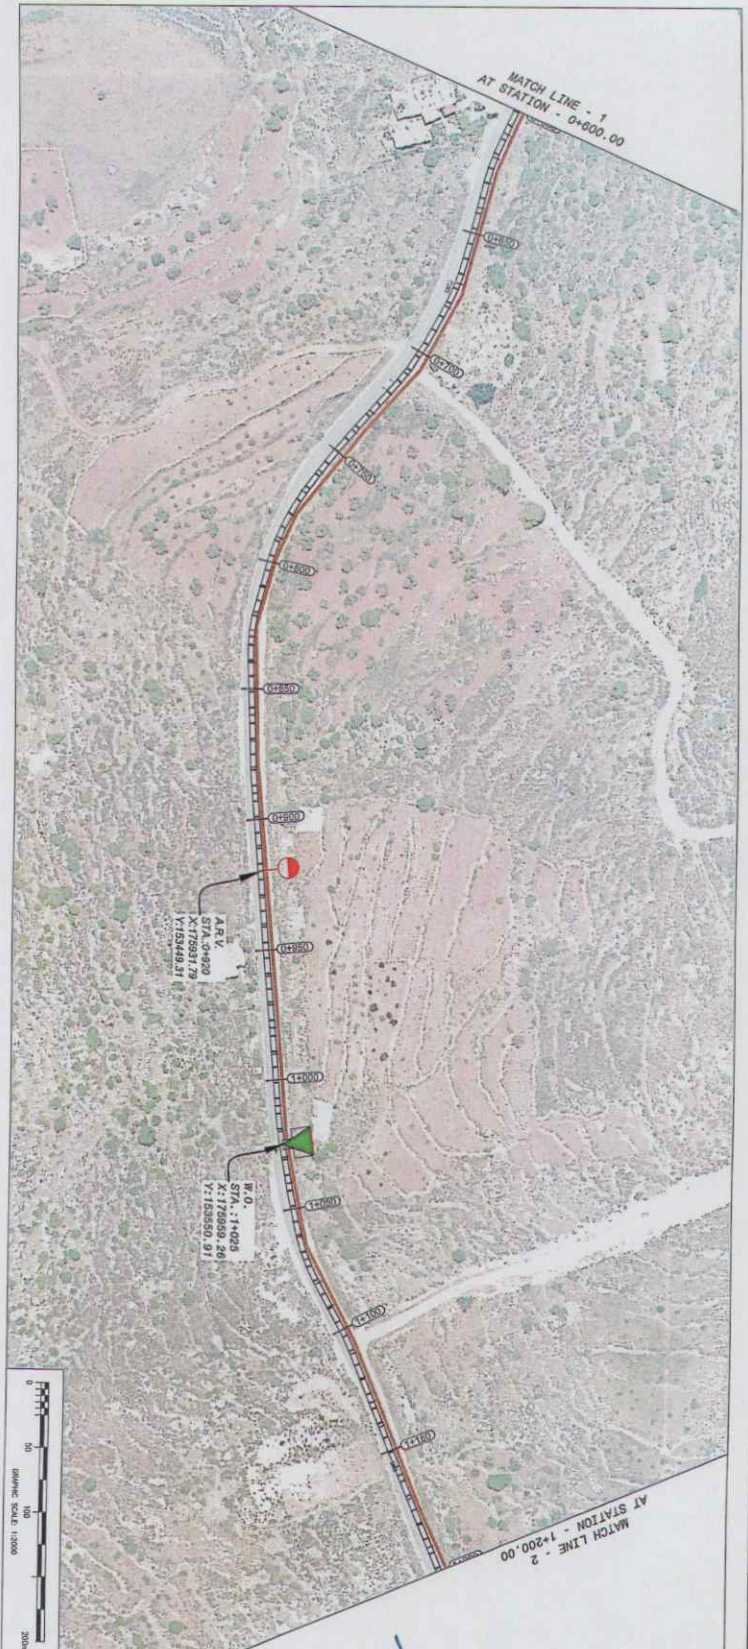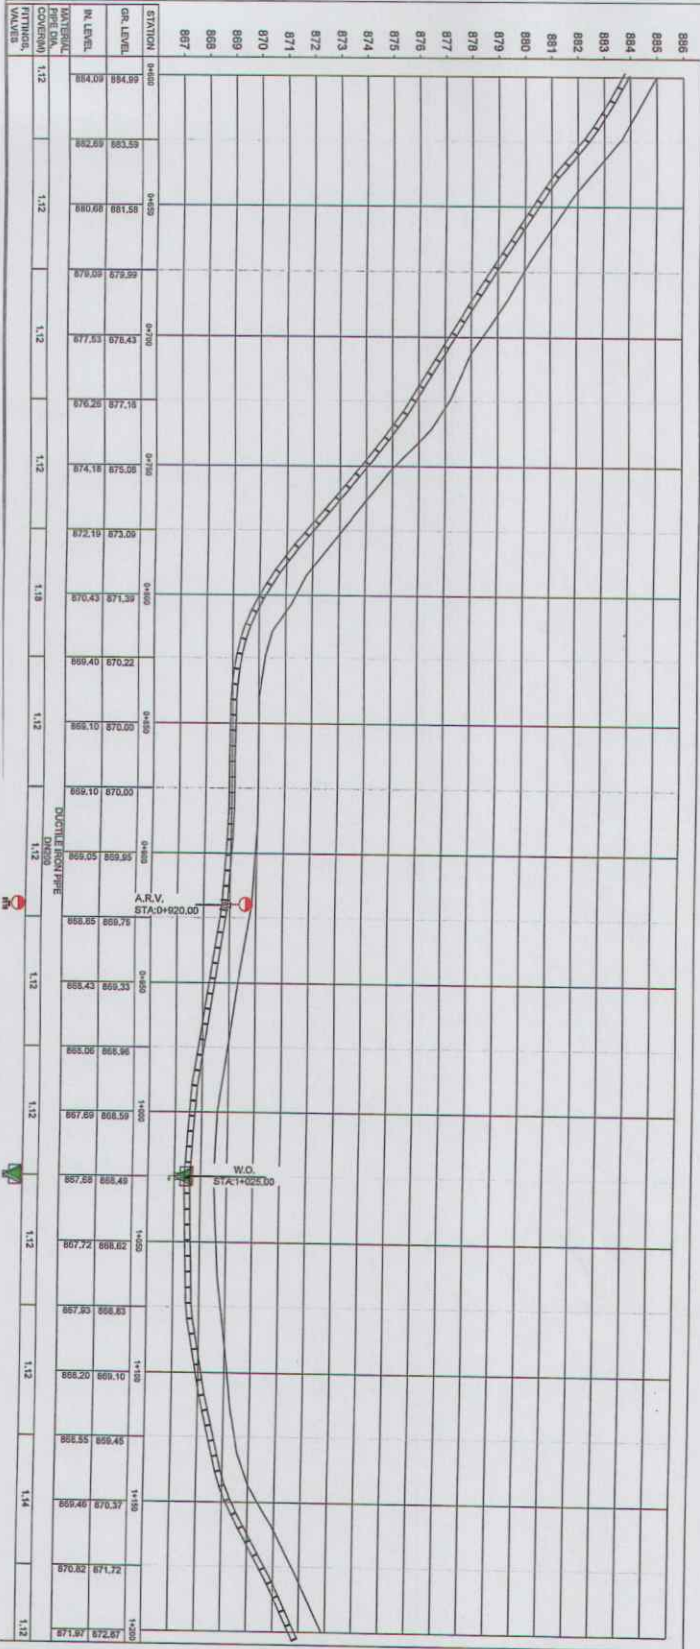

NOTES

- ALL DIMENSIONS IN METERS UNLESS OTHERWISE SPECIFIED
- PIPE EXCHANGES ARE IN ACCORDANCE WITH THE EXISTING PIPELINE
- CONTRACTOR SHALL CONFORM TO ALL LOCAL AND NATIONAL STANDARDS AND REGULATIONS
- FOR DETECTION AND REPAIRS
- BE: BOOSTER STATION
- BP: BENT PIPE
- BT: BENT TEE
- TL: TEE
- TR: TEE

KEY PLAN

PROPOSED PIPELINE ON 300MM

EXISTING PIPELINE ON 300MM

EXISTING WATER TANK 2,000M³


WASH OUT CHAMBER

AIR RELEASE VALVE CHAMBER

GATE VALVE CHAMBER

PRESSURE REDUCED VALVE CHAMBER

AREA 1

FINAL

2020-09-13

NOTES

ALL DIMENSIONS IN METERS UNLESS OTHERWISE SPECIFIED

PIPE EXCHANGES ARE IN ACCORDANCE WITH THE EXISTING PIPELINE

CONTRACTOR SHALL CONFORM TO ALL LOCAL AND NATIONAL STANDARDS AND REGULATIONS

FOR DETECTION AND REPAIRS

BE: BOOSTER STATION

BP: BENT PIPE

BT: BENT TEE

TL: TEE

TR: TEE


Tender No.: PM and Profile - (Sheet 02 of 04)

Design: Detailed Design, Obtaining Construction Permits, Preparation of Tender Documents and Site Supervision

Phase II: BMD 2013 60 750



Tender Design:

Client: Kreditanstalt für Wiederaufbau (KfW)

Project: Jerusalem Water Undertaking (JWU)

Contract: Detailed Design, Obtaining Construction Permits, Preparation of Tender Documents and Site Supervision

Design: Detailed Design, Obtaining Construction Permits, Preparation of Tender Documents and Site Supervision

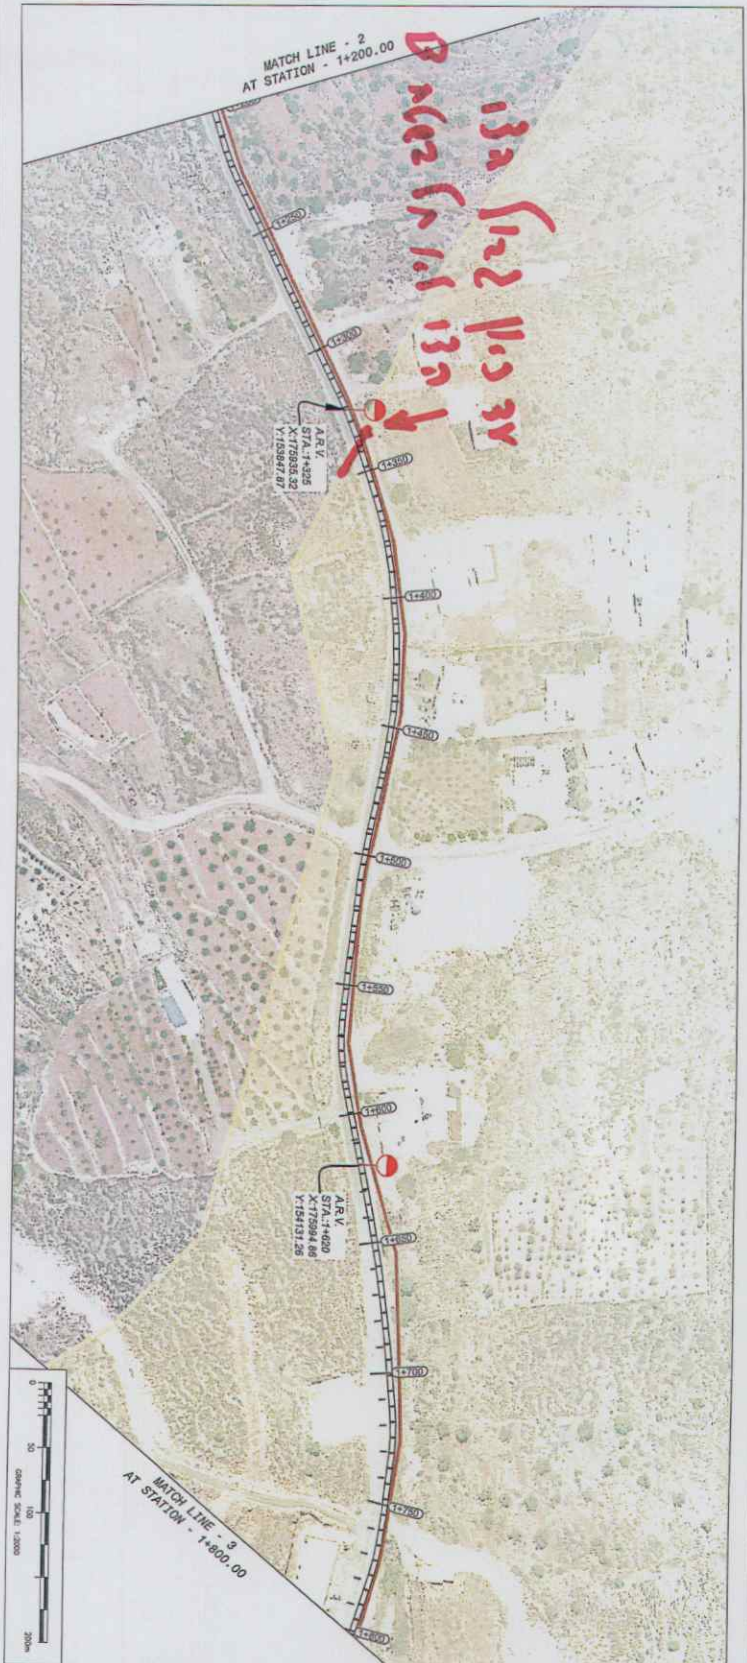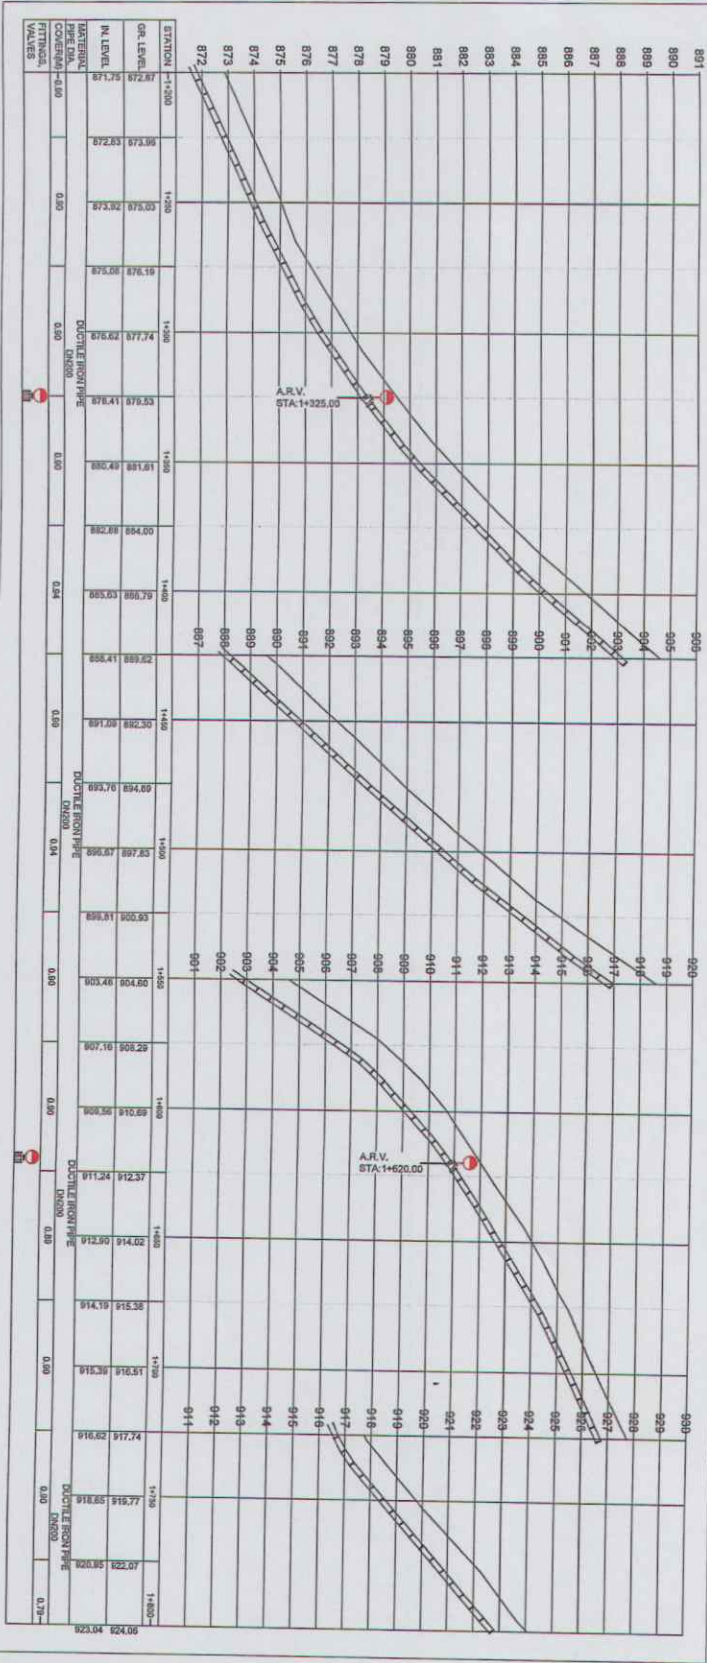

NOTES

- ALL DIMENSIONS IN METERS UNLESS OTHERWISE SPECIFIED.
- PIPE CHAMBERS ARE IN ALL CAPS.
- EXACT LOCATION OF CHAMBERS.
- ENGINEER.
- CONTRACTOR SHALL COORDINATE WITH THE ENGINEER.
- FOR DEFLECTION ANGLES AND SLOPES.
- BS BOOSTER STATION.
- DR STEEL PIPE.
- DR STEEL PIPE.
- TL TRANSMISSION LINE.

KEY PLAN

2020-09-13

FINAL

LEGEND

- GROUND LEVEL.
- PROPOSED PIPELINE DN 150MM.
- PROPOSED PIPELINE DN 200MM.
- EXISTING PIPELINE DN 150MM.
- EXISTING PIPELINE DN 200MM.
- WASH OUT CHAMBER.
- AIR RELEASE VALVE CHAMBER.
- GATE VALVE CHAMBER.
- PRESSURE REDUCED VALVE CHAMBER.
- MAIN CONNECTION.
- AREA "B".

PROJECT INFORMATION

Client: Jerusalem Water Undertaking (JWU)

Contractor: Kreditanstalt für Wiederaufbau (KfW)

Project: Detailed Design, Obtaining Construction Permits, Preparation of Tender Documents and Site Supervision for Water Supply Jerusalem Water Undertaking Project Phase II - BAZ 2013 66 736

Tender Design

APPENDIX


Tender No. (Sheet 03 of 04)

Plan and Profile - (Sheet 03 of 04)

REVISIONS

NO.	DATE	DESCRIPTION	BY	CHK
1				

DATE

2021/02/15